


28 places

- Légende :**
- Chaussée (enrobé)
 - Zone bétonnée
 - Zone piétonne (stabilisé)
 - Chemin piétons (enrobé)
 - Place camping car (dalle engazonnée)
 - Espace vert général
 - Bordure T2
 - Bordurette P
 - Rondin bois (chasse-roue)
 - Délimitation fictive place
 - Borne électrique (pour 4 ou 2 places)
 - Clôture panneaux rigides
 - Borne lumineuse (position et nombre donnés à titre indicatif)

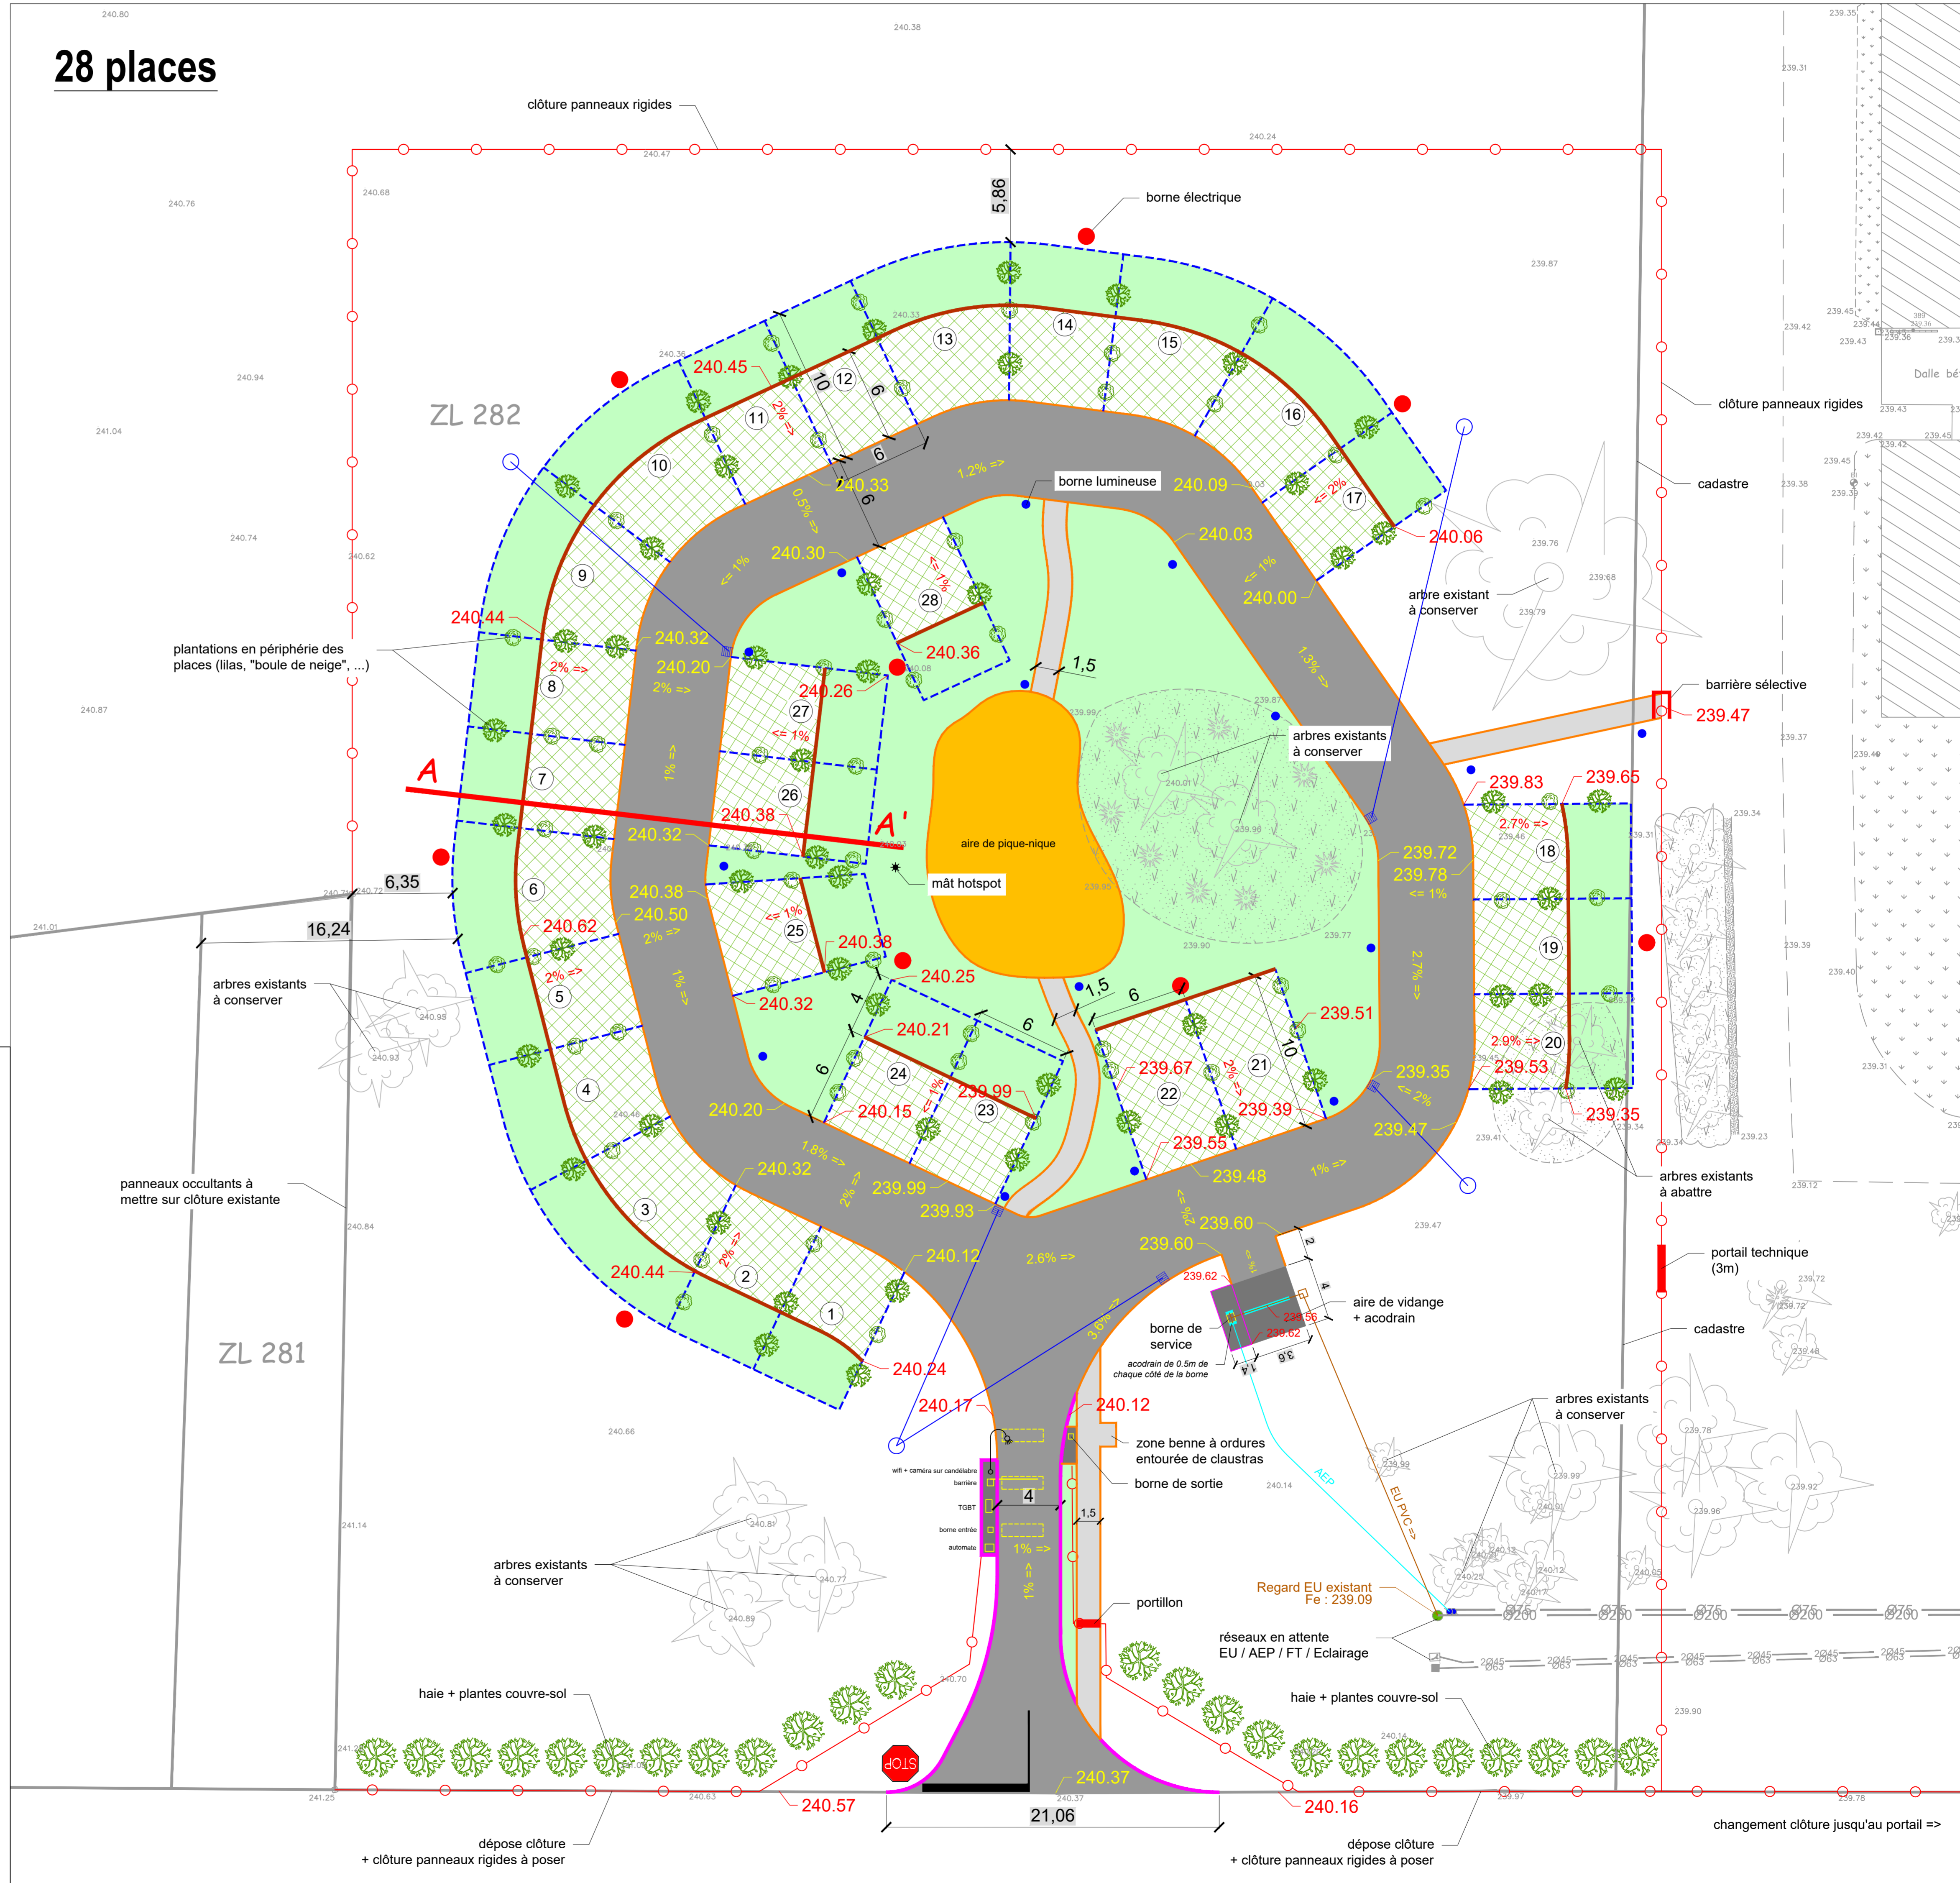

Département de Haute-Marne

Communauté de Communes des Trois Forêts

4 route de Châtillon - Site Le Chateau
52120 CHATEAUVILLAIN



AMENAGEMENT D'UNE AIRE DE CAMPING CARS A CHATEAUVILLAIN

DECLARATION PREALABLE

EURO Infra Ingénierie				
1, rue Henri Matisse 52 000 CHALMONT Tel: 03 26 35 05 23 Fax: 03 26 35 05 24 Mail: euroinfra@wanadoo.fr Site: www.euroinfra.fr				
Echelle : 1/200				
Date	Elabli	Vérifié	Désignation	Indice
01/02/2022	LM	E.G.	Origine	0

Route de Châtillon RD65