

Département :
MOSELLE

Commune :
VERGAVILLE

Section : 22
Feuille : 000 22 01

Échelle d'origine : 1/2000
Échelle d'édition : 1/5000

Date d'édition : 13/01/2015
(fuseau horaire de Paris)

Coordonnées en projection : RGF93CC49
©2012 Ministère de l'Économie et des
Finances


DIRECTION GÉNÉRALE DES FINANCES PUBLIQUES

PLAN DE SITUATION

Le plan visualisé sur cet extrait est géré
par le centre des impôts foncier suivant :
CHATEAU-SALINS
2-4 rue du Général De Gaulle 57170
57170 CHATEAU-SALINS
tél. 03 87 05 12 70 -fax 03 87 05 25 52
cdi-sie.chateau-
salins@dgi.finances.gouv.fr

Cet extrait de plan vous est délivré par :

cadastre.gouv.fr

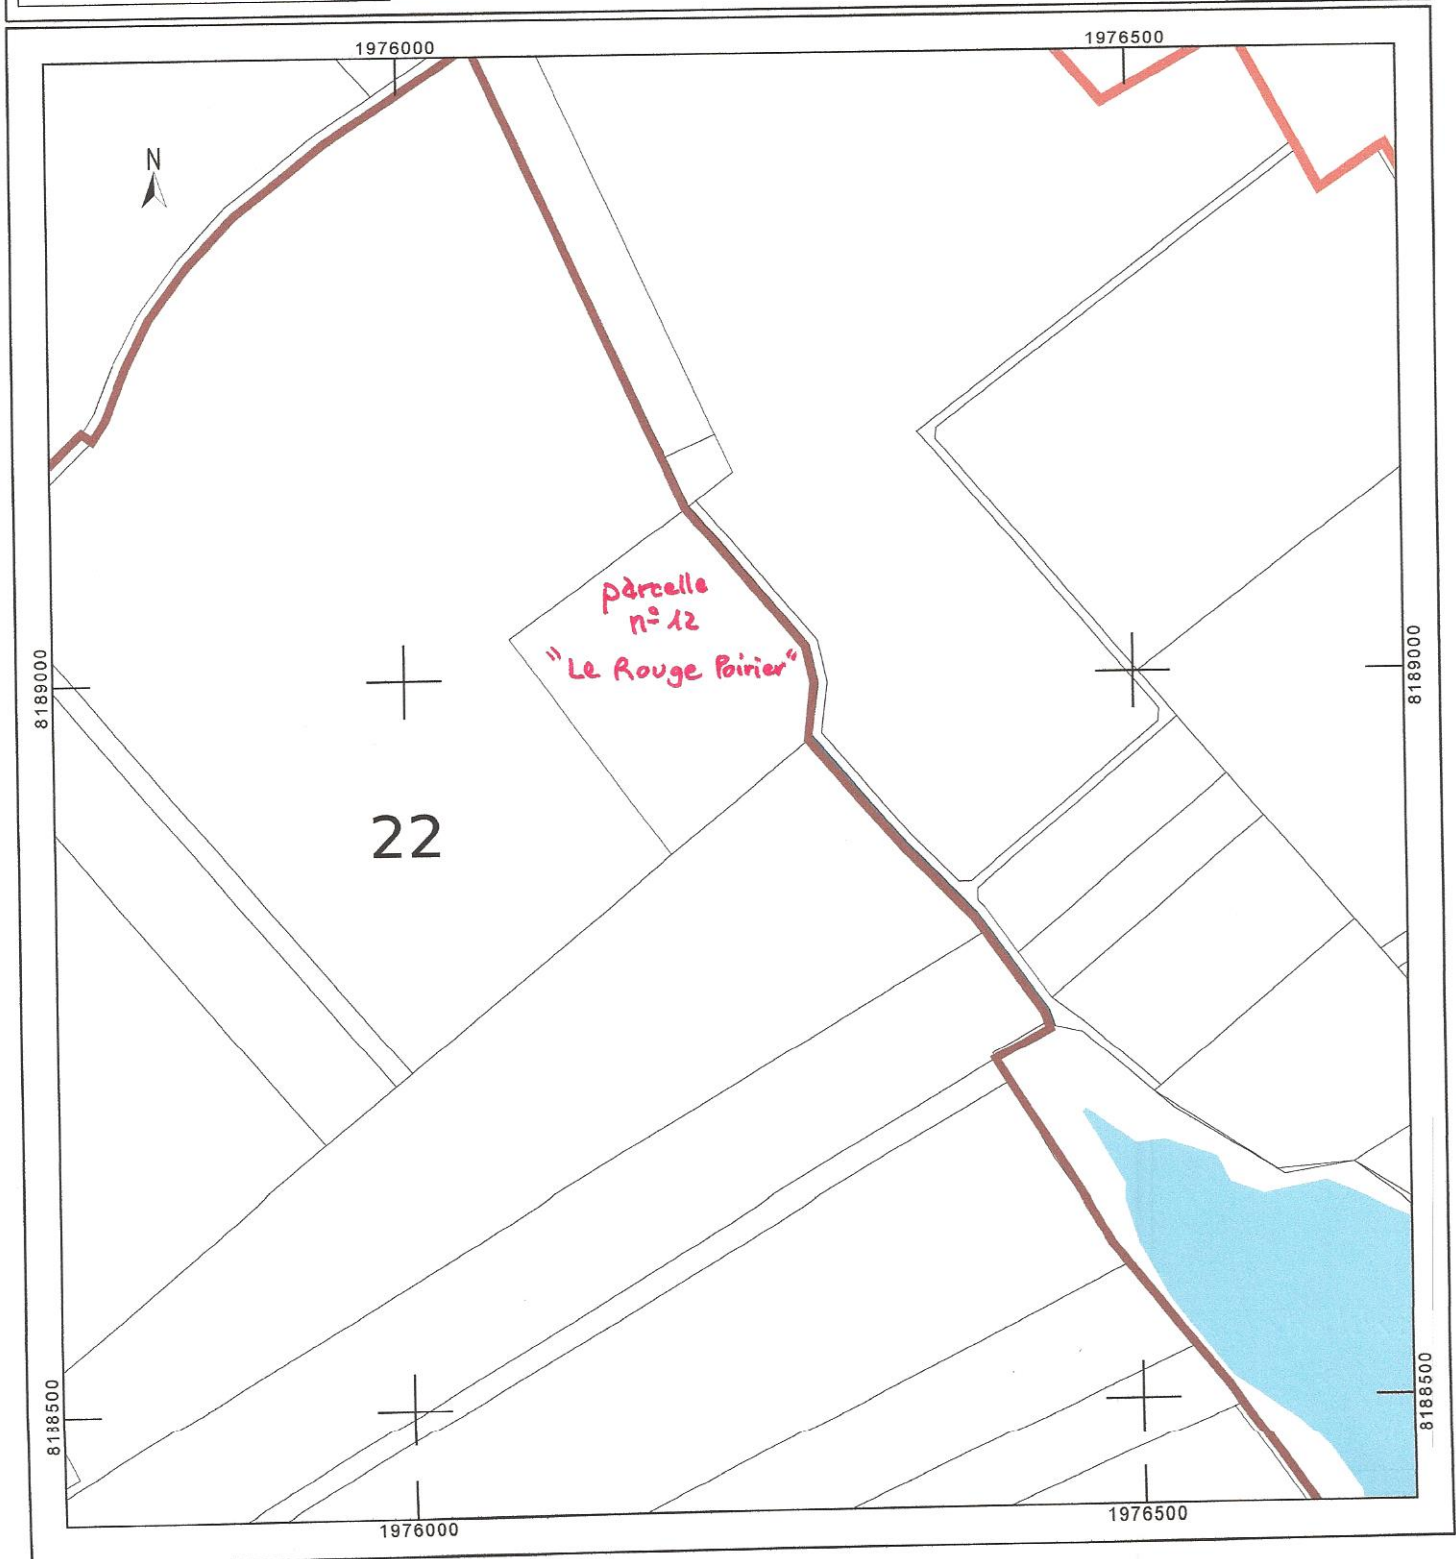

Département :
MOSELLE

Commune :
VERGAVILLE

Section : 22
Feuille : 000 22 01

Échelle d'origine : 1/2000
Échelle d'édition : 1/1250

Date d'édition : 13/01/2015
(fuseau horaire de Paris)

Coordonnées en projection : RGF93CC49
©2012 Ministère de l'Économie et des
Finances

DIRECTION GÉNÉRALE DES FINANCES PUBLIQUES

EXTRAIT DU PLAN CADASTRAL

Le plan visualisé sur cet extrait est géré
par le centre des impôts foncier suivant :
CHATEAU-SALINS
2-4 rue du Général De Gaulle 57170
57170 CHATEAU-SALINS
tél. 03 87 05 12 70 - fax 03 87 05 25 52
cdi-sie.chateau-
salins@dgi.finances.gouv.fr

Cet extrait de plan vous est délivré par :

cadastre.gouv.fr

