

COMMUNE DE SARRE-UNION



CREATION D'UN POLE SANTE ET D'UN GIRATOIRE

Avant-Projet

Plan des aménagements

MAITRE D'OUVRAGE

COMMUNE DE SARRE-UNION  
34, Grand Rue  
67260 SARRE-UNION  
Tél. : 03-88-01-14-74

BUREAU D'ETUDES


SETUI  
65, Rue de la Semm  
68000 COLMAR  
Tél. : 03-89-20-39-72

ARCHITECTE

Plan Libre  
20, Rue du Vieux-Marché-Aux-Vins  
67000 STRASBOURG  
Tél. : 03-88-21-91-15

Echelle : 1/250e

Indice	Date	Modifications	Dessiné par	Vérifié par
0	05/03/2026	Création du bâtiment	RB	PB

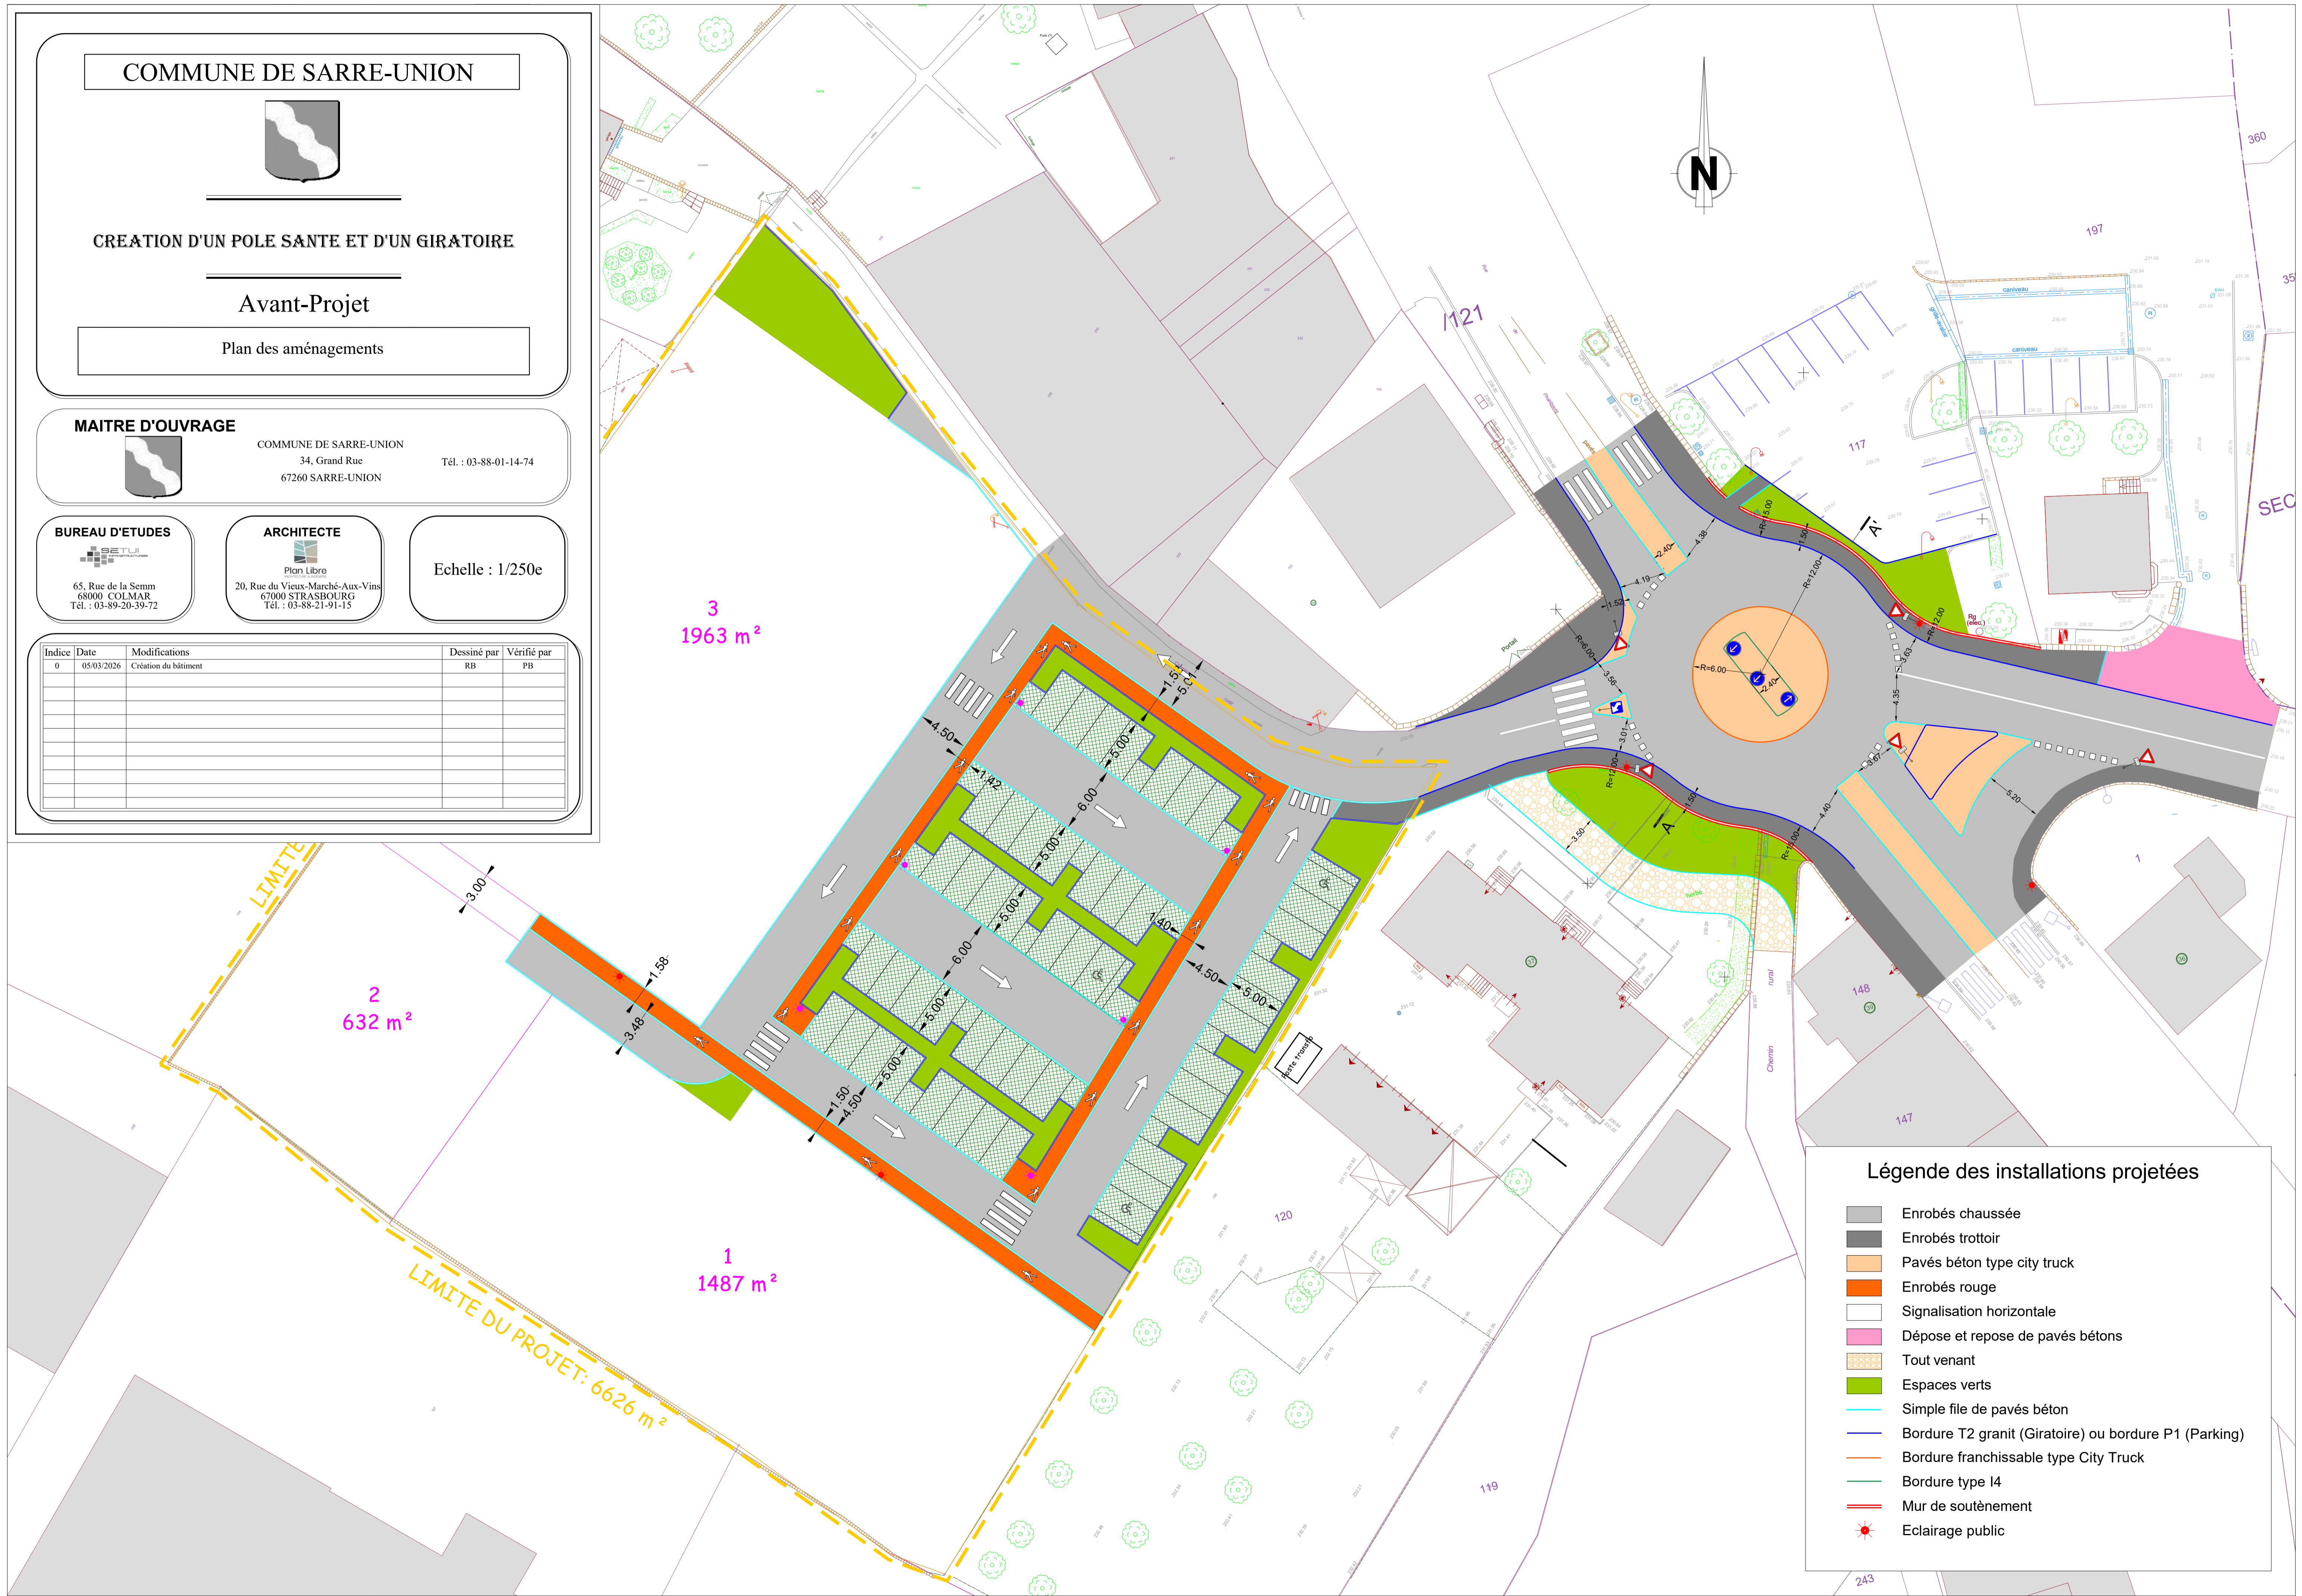

Légende des installations projetées

- Enrobés chaussée
- Enrobés trottoir
- Pavés béton type city truck
- Enrobés rouge
- Signalisation horizontale
- Dépose et repose de pavés bétons
- Tout venant
- Espaces verts
- Simple file de pavés béton
- Bordure T2 granit (Giratoire) ou bordure P1 (Parking)
- Bordure franchissable type City Truck
- Bordure type I4
- Mur de soutènement
- Eclairage public