Géosciences pour une Terre durable
brgm

BRGM - UTAM EST
2, Avenue de la Moselle
57800 FREYMING-MERLENBACH

COMMUNE DE LOCHWILLER

PLAN D'AUSCULTATION

Cumul annuel
Janvier 2023 - Janvier 2024

Version	Date	Désignation
	07/03/13	Mesure Z
0	17/04/14	Mesure Y
I	29/09/15	Mesure X
S	30/03/17	Mesure W
V	02/10/17	Mesure V
AX	31/01/22	Mesure U
BJ	22/11/23	Mesure T
...	...	...
BI	28/09/23	Campagne N°61
BJ	22/11/23	Campagne N°62 - Mesure T
BK	29/01/24	Campagne N°63

Echelle : 1/2000

LAMBERT - Géomètres-Experts
BRUMATH - SARREBOURG - SARRE UNION
www.lambert-geometre.fr
BRUMATH - 67170 - 1a rue de la paix - 03.88.51.10.79 - brumath@lambert-geometre.fr
Marque Alsace

Réf. n° 29236
Par : GS

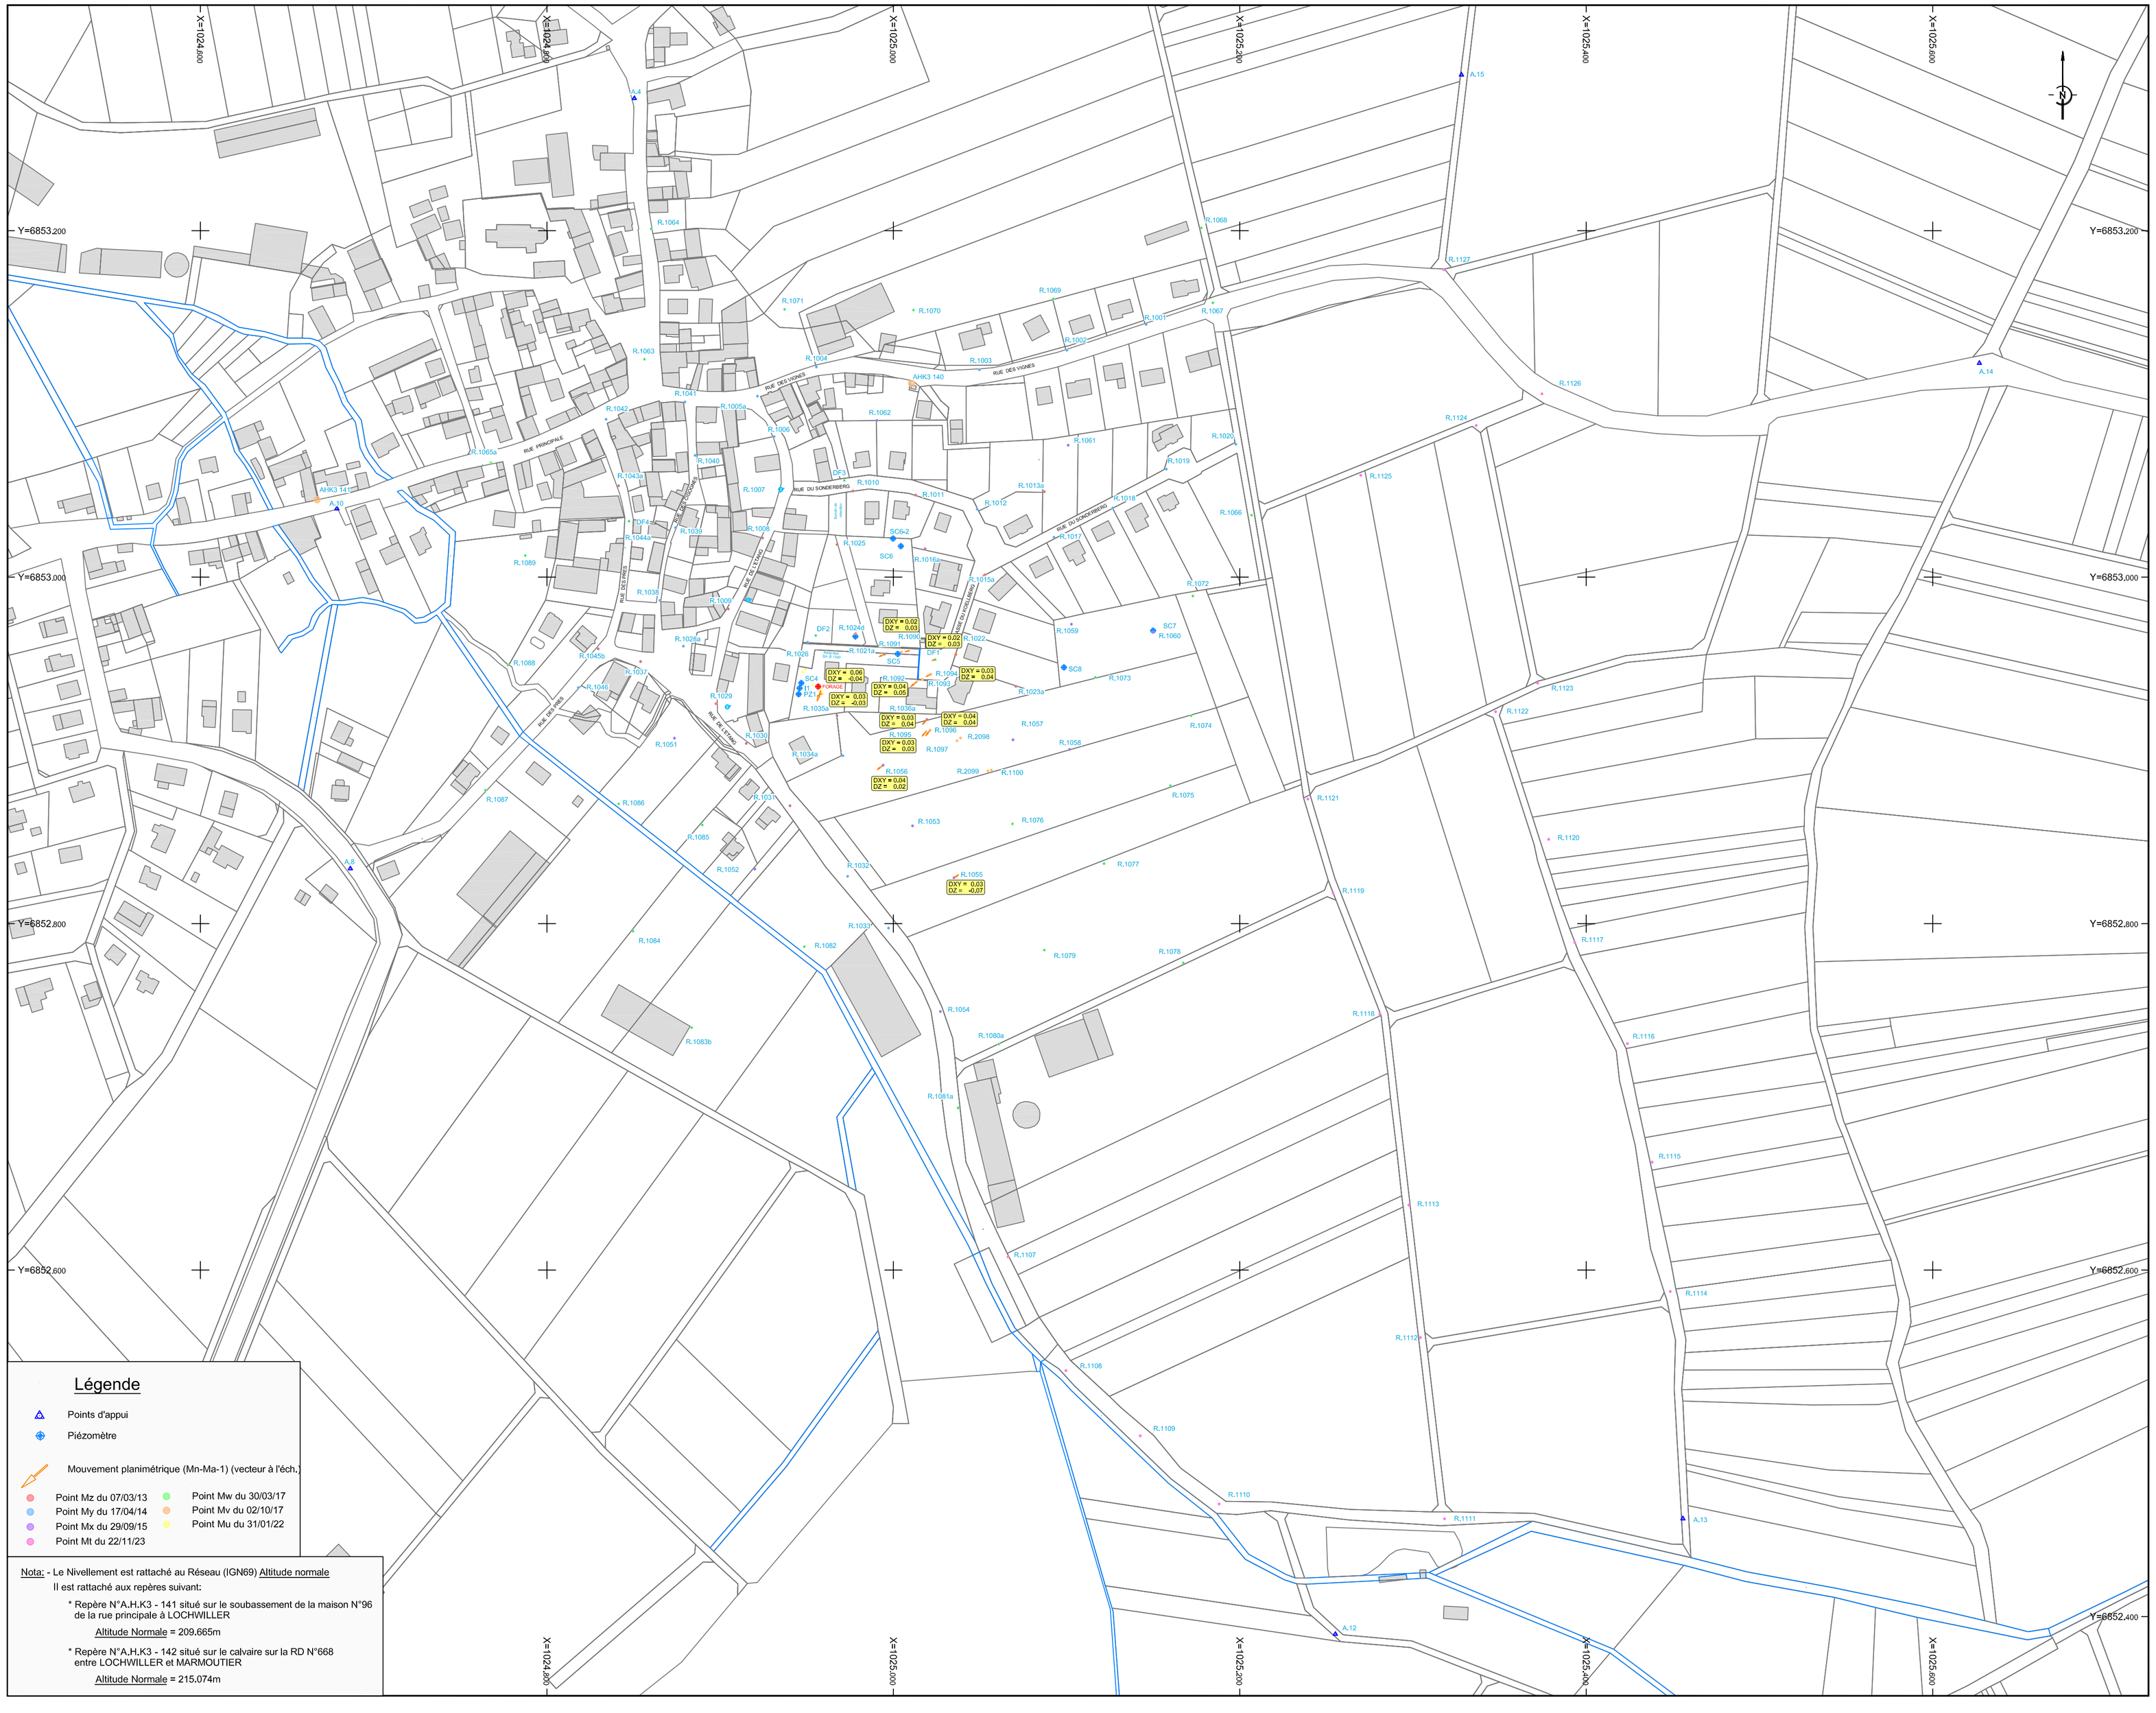

Légende

- Points d'appui
- Piézomètre
- Mouvement planimétrique (Mn-Ma-1) (vecteur à l'éch.)
- Point Mz du 07/03/13
- Point My du 17/04/14
- Point Mx du 29/09/15
- Point Mt du 22/11/23
- Point Mw du 30/03/17
- Point Mv du 02/10/17
- Point Mu du 31/01/22

Nota: - Le Nivellement est rattaché au Réseau (IGN69) Altitude normale
Il est rattaché aux repères suivant:

* Repère N°A.H.K3 - 141 situé sur le soubassement de la maison N°96 de la rue principale à LOCHWILLER
  Altitude Normale = 209.665m
* Repère N°A.H.K3 - 142 situé sur le calvaire sur la RD N°668 entre LOCHWILLER et MARMOUTIER
  Altitude Normale = 215.074m