

COMMUNE DE LOCHWILLER



PLAN D'AUSCULTATION

Cumul annuel
Mars 2023 - Mars 2024


Version	Date	Désignation
0	07/03/13	Mesure Z
I	17/04/14	Mesure Y
S	29/09/15	Mesure X
V	30/03/17	Mesure W
AX	02/10/17	Mesure V
BJ	31/01/22	Mesure U
...	22/11/23	Mesure T
...
BK	22/11/23	Campagne N°62
BL	29/01/24	Campagne N°63
	03/04/24	Campagne N°64

Echelle : 1/2000

LAMBERT - Géomètres-Experts
BRUMATH - SARREBOURG - SARRE UNION
www.lambert-geometre.fr

BRUMATH - 67170 - 1a rue de la paix - 03.88.51.10.79 - brumath@lambert-geometre.fr

Réf. n° 29236
Par : GS

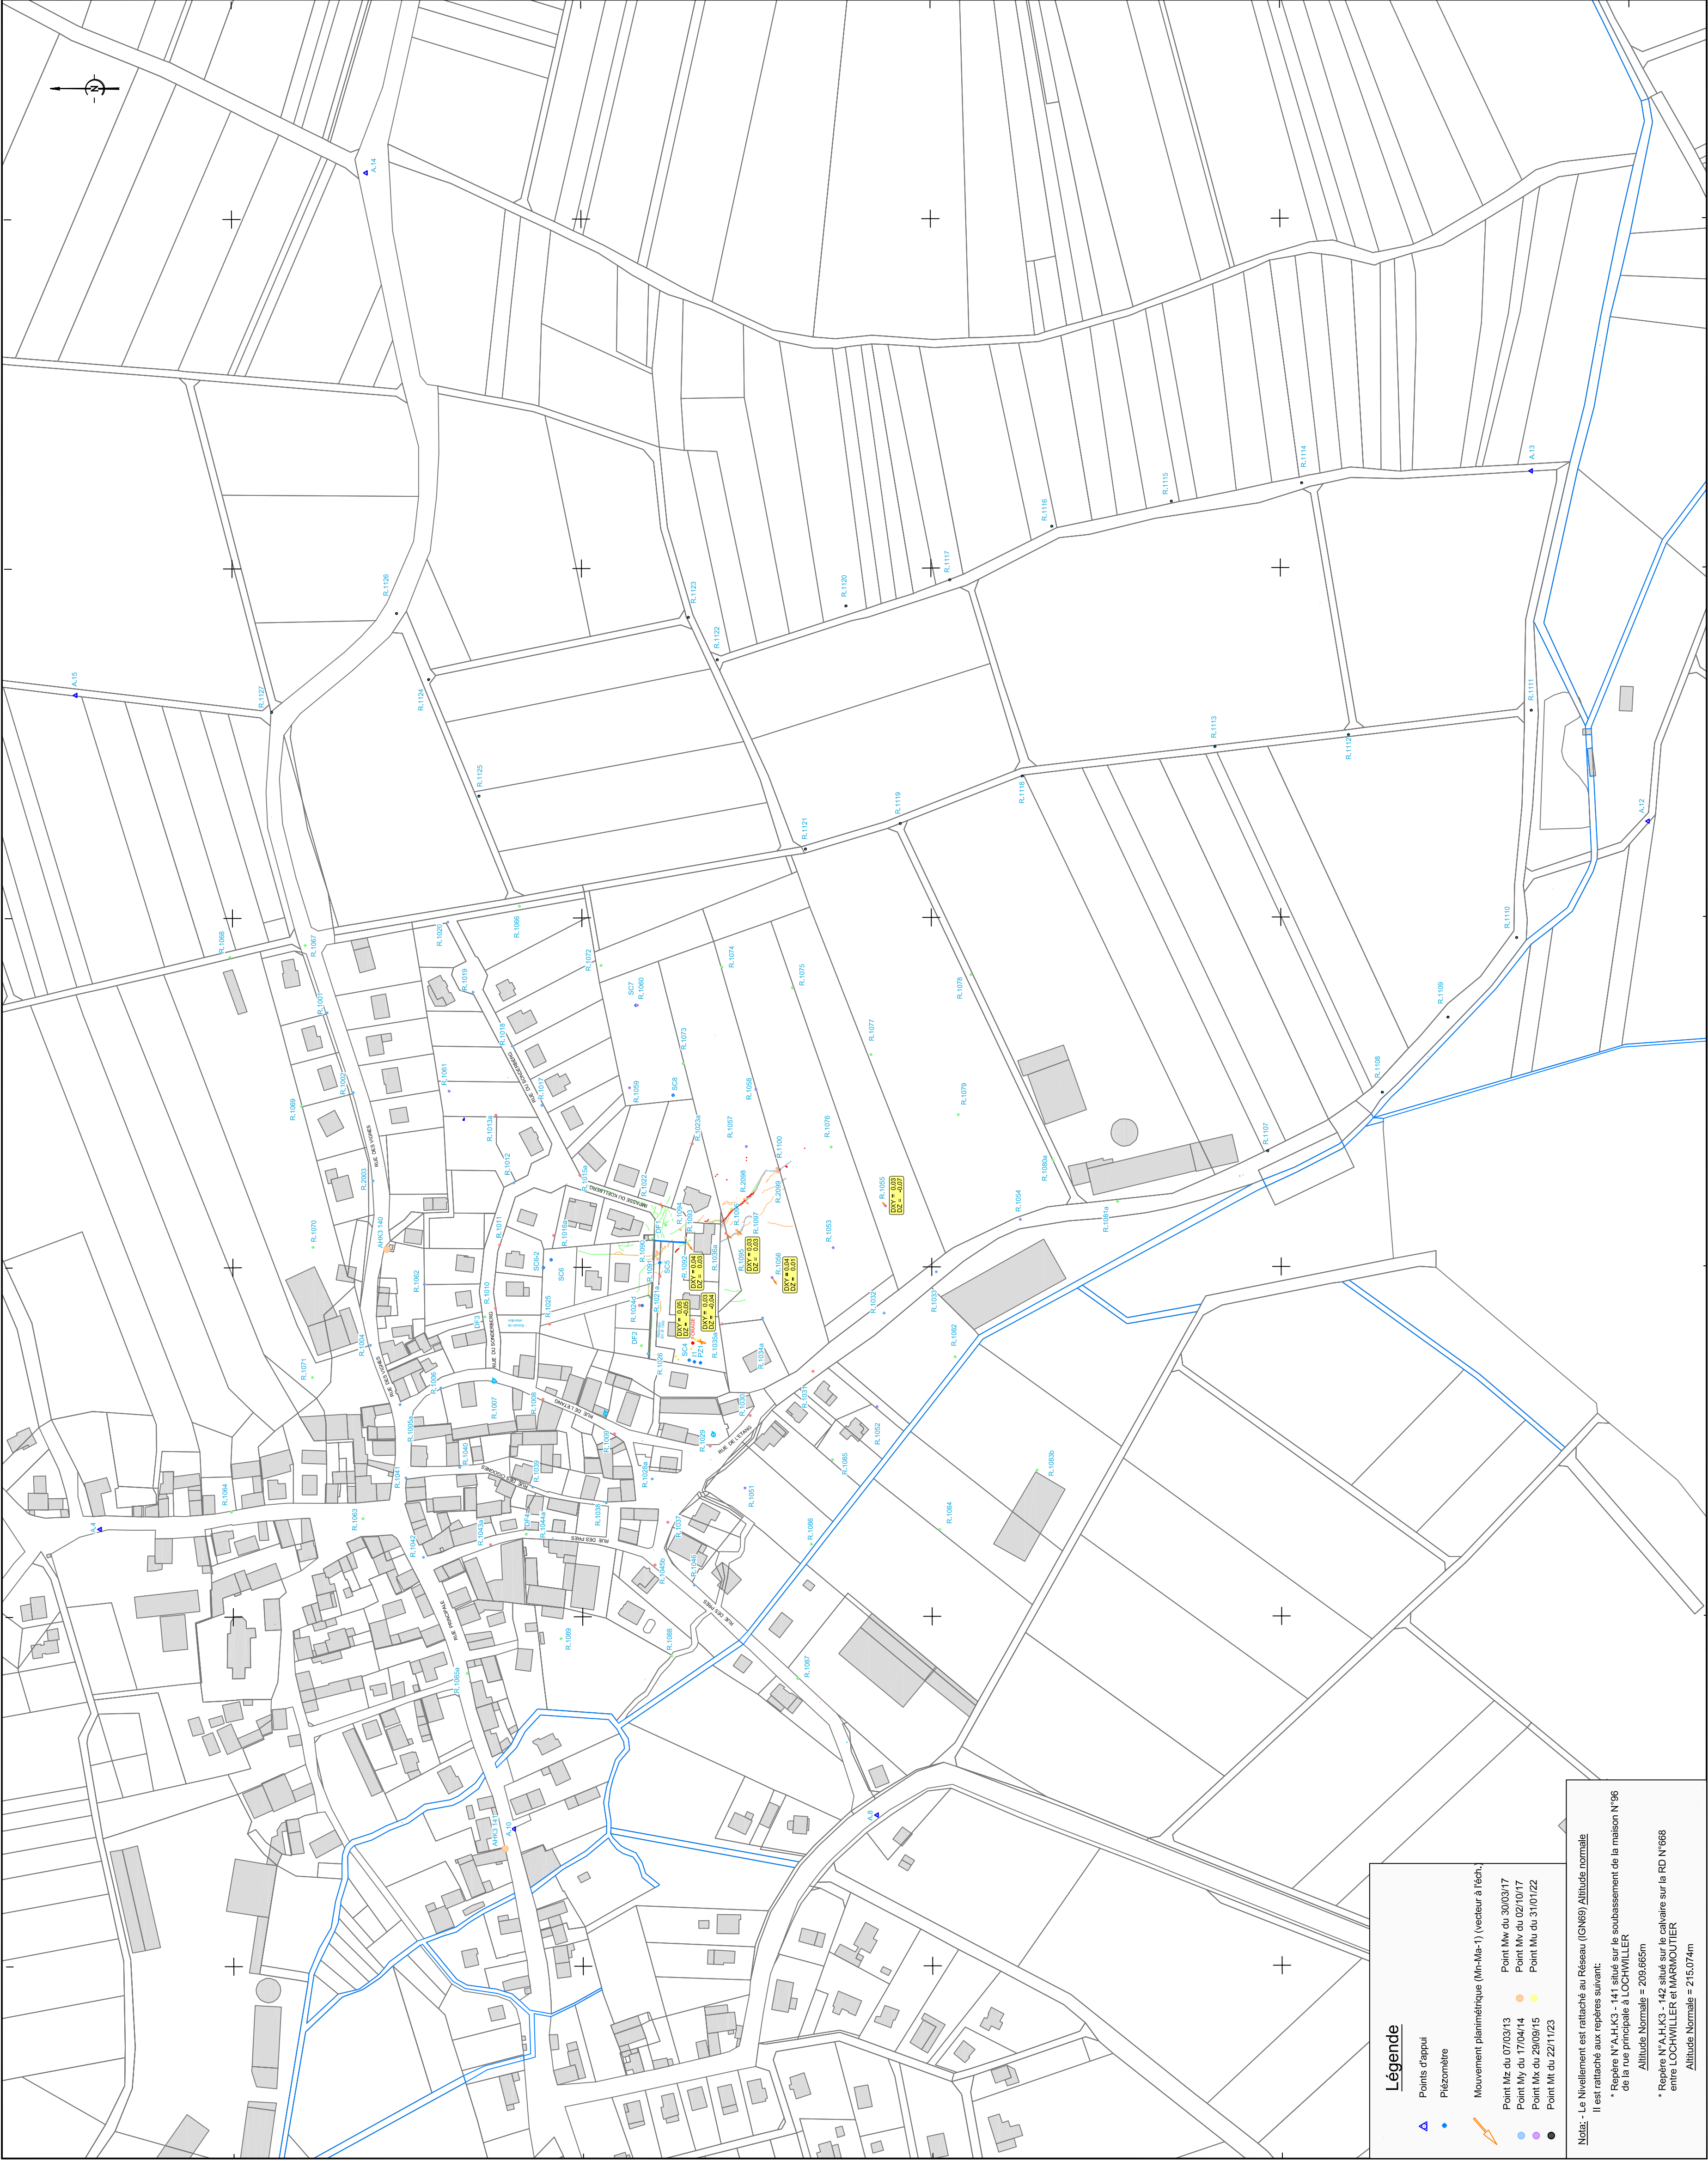

Légende

- Points d'appui
- Piezomètre
- Mouvement planimétrique (Mn-Ms-1) (vecteur à l'échelle)
- Point Mw du 30/03/17
- Point My du 02/10/17
- Point Mu du 31/01/22
- Point Ml du 22/11/23

Note: Le Nivellement est rattaché au Réseau (GN69) Altitude normale
Il est rattaché aux repères suivants:
* Repère N°A.H.K3 - 141 situé sur le sous-bassement de la maison N°96
de la rue Principale à LOCHWILLER
Altitude Normale = 209.665m
* Repère N°A.H.K3 - 142 situé sur le calvaire sur la RD N°688
entre LOCHWILLER et MARNICOURTIER
Altitude Normale = 215.074m