

COMMUNE DE LOCHWILLER



PLAN D'AUSCULTATION

Cumul annuel  
Septembre 2023 - Août 2024


Version	Date	Désignation
0	07/03/13	Mesure Z
I	17/04/14	Mesure Y
S	29/09/15	Mesure X
V	30/03/17	Mesure W
AX	02/10/17	Mesure V
BJ	31/01/22	Mesure U
...	22/11/23	Mesure T
BN	...	...
BO	01/07/24	Campagne N°66
BP	30/07/24	Campagne N°67
	27/09/24	Campagne N°68

Echelle : 1/2000

LAMBERT - Géomètres-Experts

BRUMATH - SARREBOURG - SARRE UNION

[www.lambert-geometre.fr](http://www.lambert-geometre.fr)

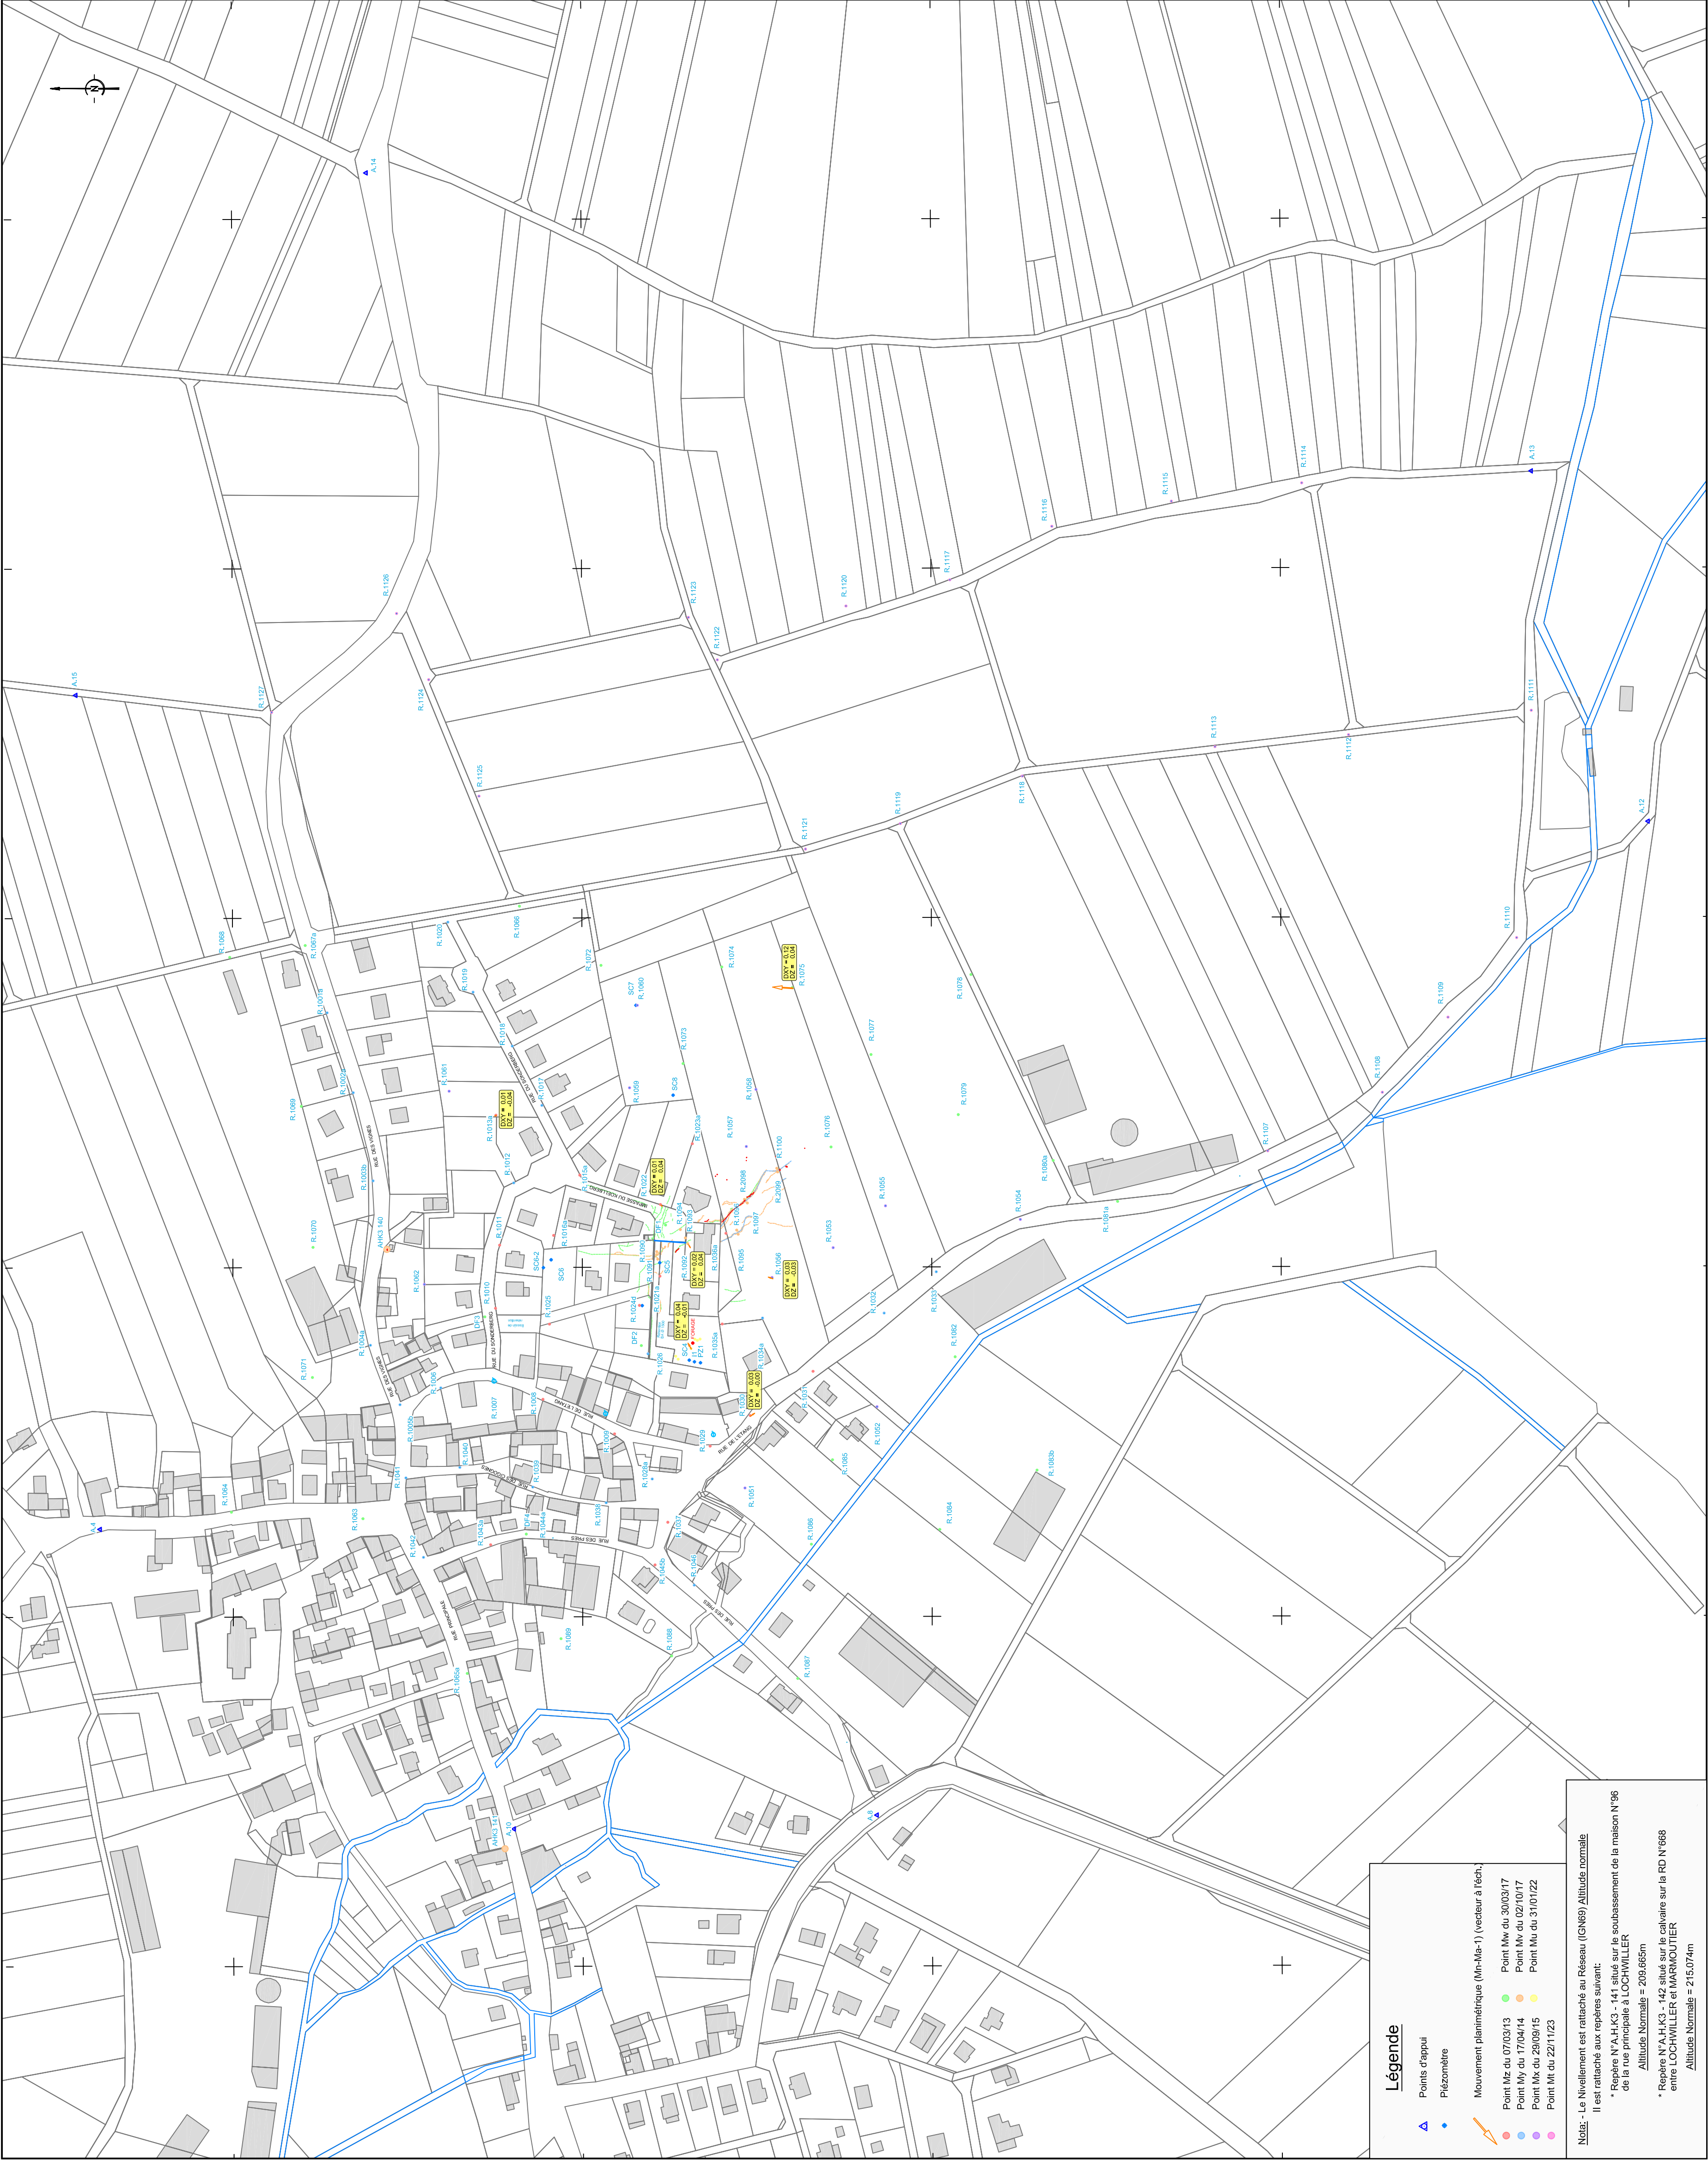

Légende

- Points d'appui
- Piezomètre
- Mouvement planimétrique (Mn-Ms-1) (vecteur à l'échelle)
- Point Mx du 07/03/13
- Point Mw du 30/03/17
- Point My du 17/04/14
- Point Mx du 02/10/17
- Point Mx du 29/09/15
- Point Mu du 31/01/22
- Point Mt du 22/11/23

Note: Le Nivellement est rattaché au Réseau (GNSS) Altitude normale  
Il est rattaché aux repères suivants:  
\* Repère N°A.H.K3 - 141 situé sur le sous-bassement de la maison N°96  
de la rue Principale à LOCHWILLER  
Altitude Normale = 209.665m  
\* Repère N°A.H.K3 - 142 situé sur le calvaire sur la RD N°68  
entre LOCHWILLER et MARNOUILLER  
Altitude Normale = 215.074m