

COMMUNE DE LOCHWILLER




PLAN D'AUSCULTATION


Cumul depuis le 7 mars 2013
Mn-Mz

Version	Date	Désignation
0	07/03/13	Mesure Z
I	17/04/14	Mesure Y
S	29/09/15	Mesure X
V	30/03/17	Mesure W
AX	02/10/17	Mesure V
BJ	31/01/22	Mesure U
...	22/11/23	Mesure T
...
BO	30/07/24	Campagne N°67
BP	27/08/24	Campagne N°68
BQ	01/10/24	Campagne N°69

Echelle : 1/2000



LAMBERT - Géomètres-Experts
BRUMATH - SARREBOURG - SARRE UNION
www.lambert-geometre.fr

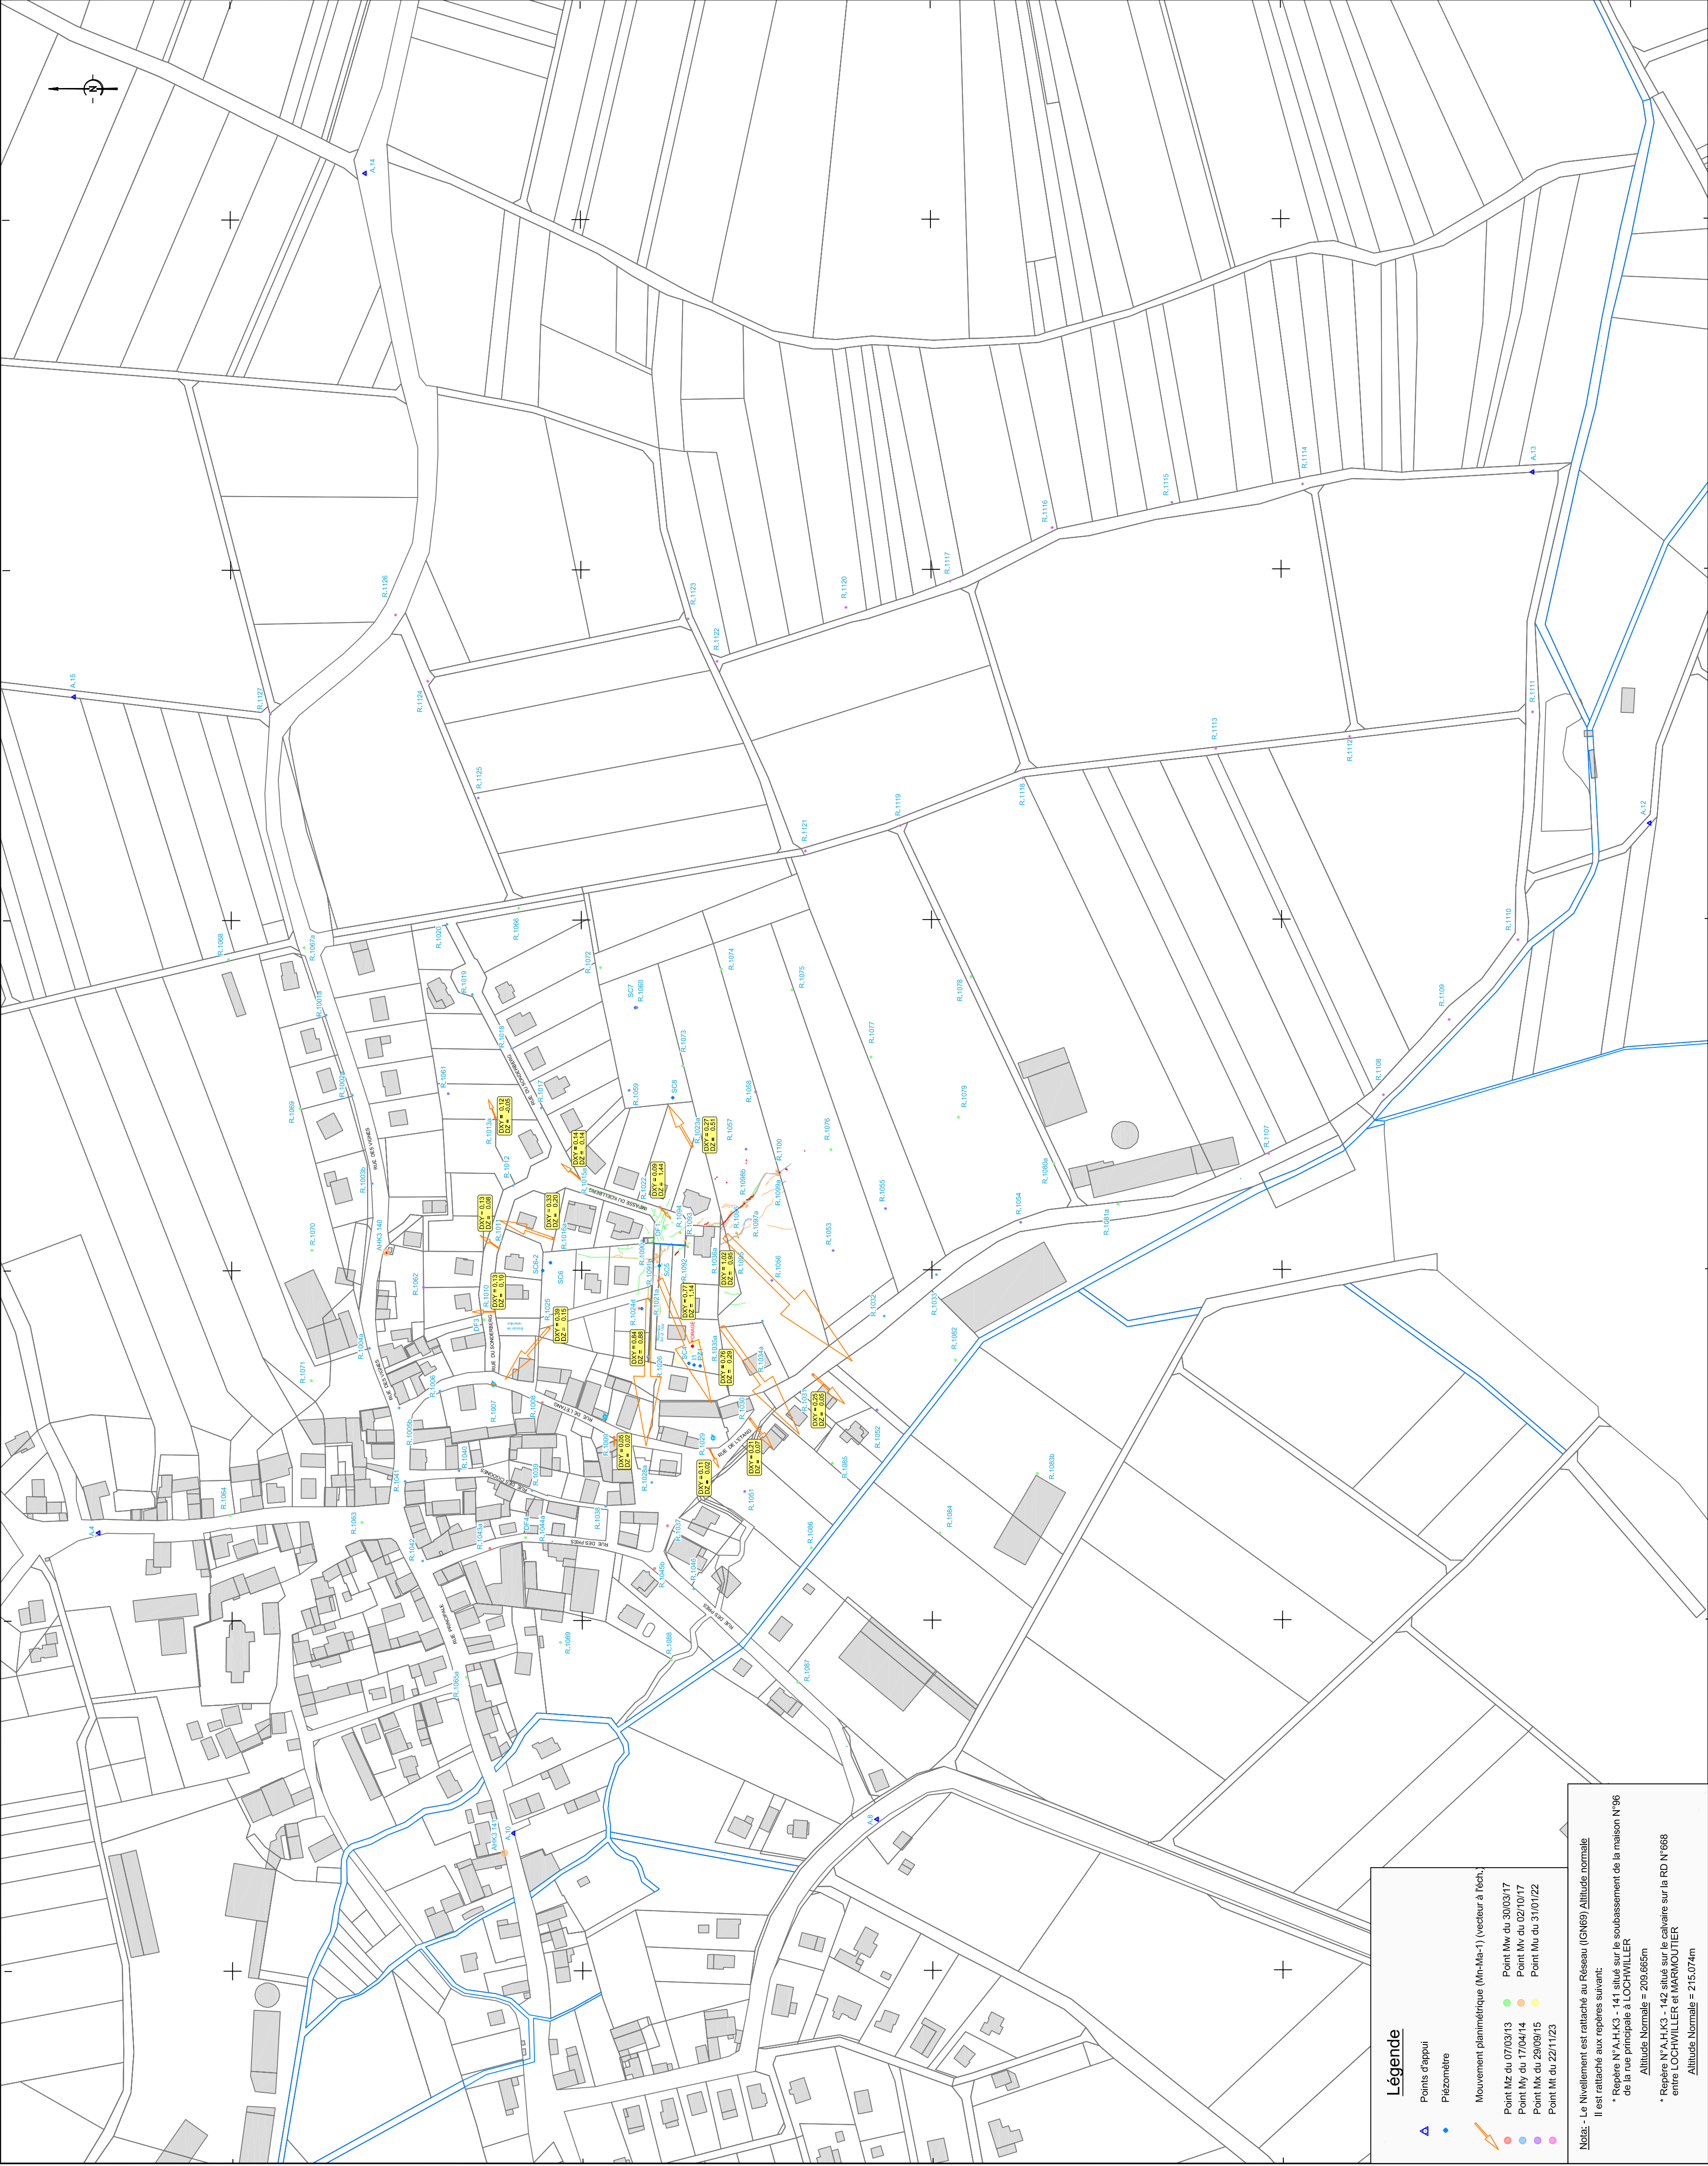

Légende

- Pointe d'appui
- Piezomètre
- Mouvement planimétrique (Mn-Ms-1) (vecteur à l'échelle)
- Point Mz du 07/03/13
- Point Mw du 30/03/17
- Point My du 02/10/17
- Point Mx du 29/09/15
- Point Mu du 31/01/22
- Point Mt du 22/11/23

Note: Le Nivellement est rattaché au Réseau (GN69) Altitude normale
Il est rattaché aux repères suivant:
* Repère N°A.H.K3 - 141 situé sur le sous-bassement de la maison N°96
de la rue Principale à LOCHWILLER
Altitude Normale = 209.665m
* Repère N°A.H.K3 - 142 situé sur le calvaire sur la RD N°68
entre LOCHWILLER et MARNOUILLER
Altitude Normale = 215.074m