


COMMUNE DE LOCHWILLER

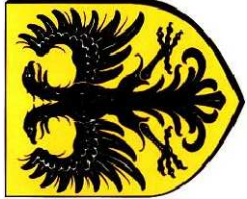

PLAN D'AUSCULTATION

Cumul annuel  
Mars 2024 - Janvier 2025


Version	Date	Désignation
0	07/03/13	Mesure Z
I	17/04/14	Mesure Y
S	29/03/15	Mesure X
V	30/03/17	Mesure W
AX	02/10/17	Mesure V
BJ	31/01/22	Mesure U
...	22/11/23	Mesure T
...	...	...
BQ	01/10/24	Campagne N°69
BR	02/12/24	Campagne N°70
BS	30/01/25	Campagne N°71

Echelle : 1/2000

LAMBERT - Géomètres-Experts

BRUMATH - SARREBOURG - SARRE UNION

[www.lambert-geometre.fr](http://www.lambert-geometre.fr)

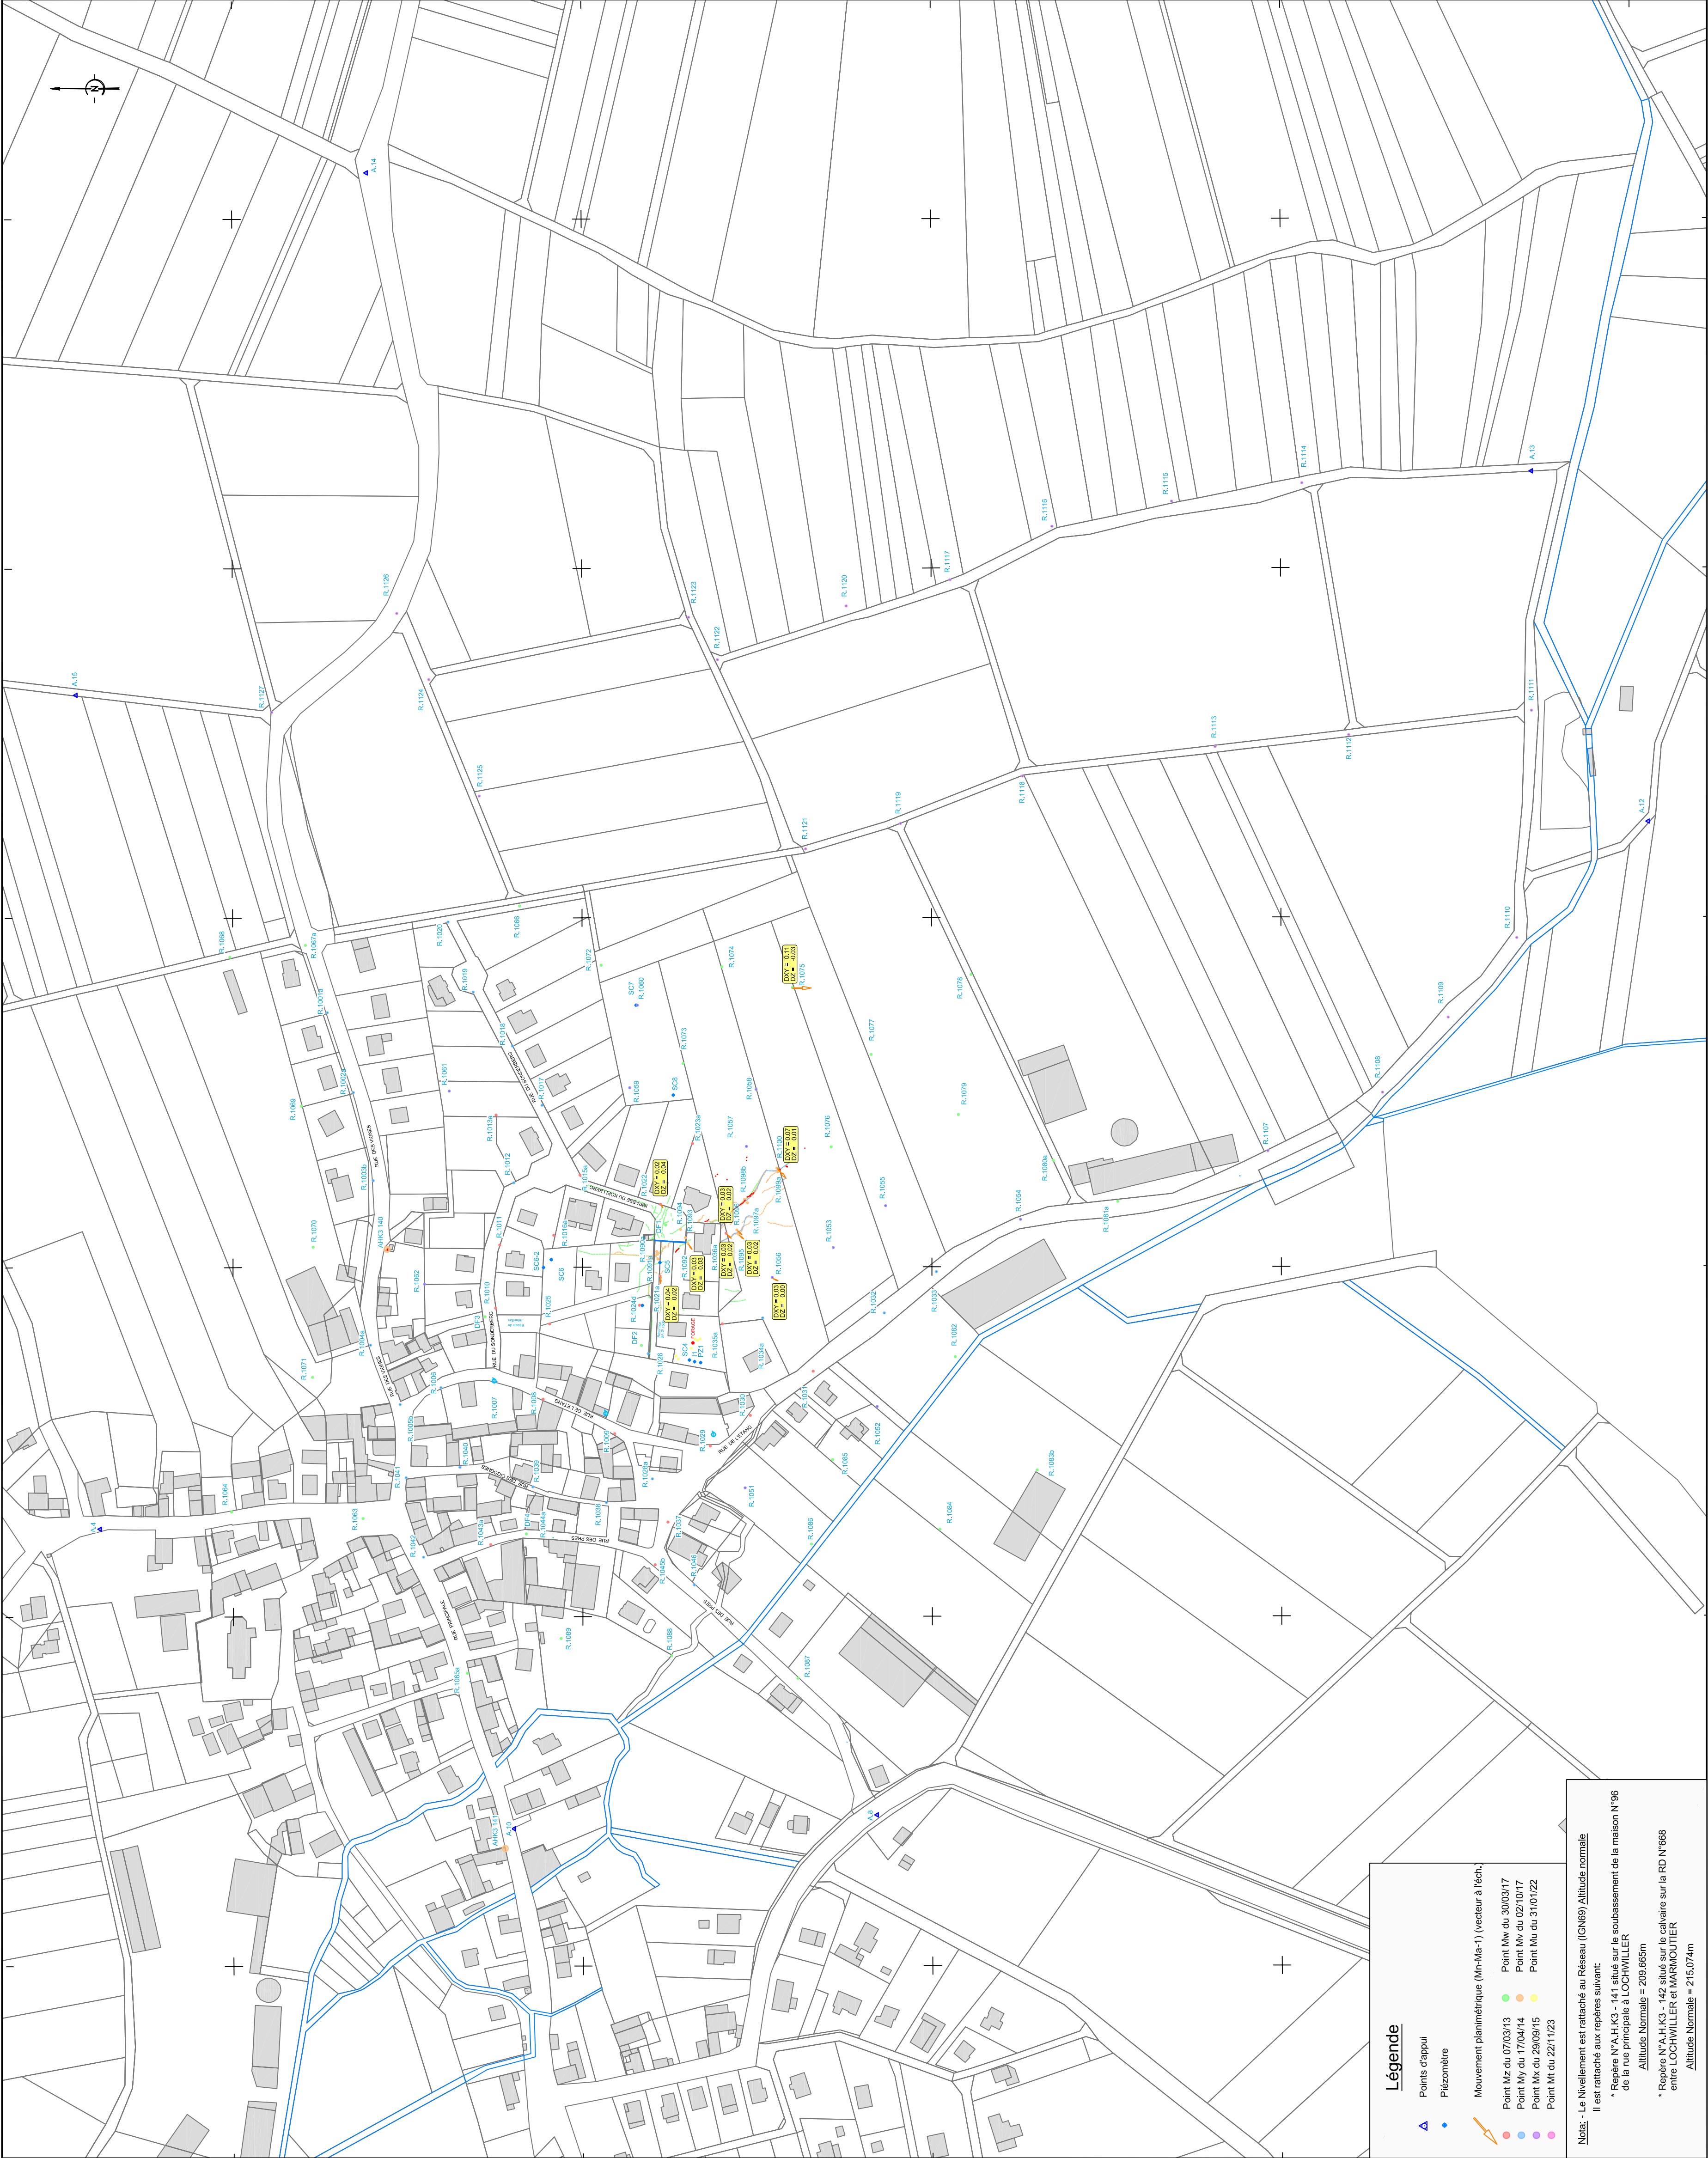

Légende

- Points d'appui
- Piezomètre
- Mouvement planimétrique (Mn-Ma-1) (vecteur à l'échelle)
- Point Mx du 07/03/13
- Point My du 17/04/14
- Point Mz du 29/03/15
- Point Mv du 31/01/22

Note: Le Nivellement est rattaché au Réseau (IGN69) Altitude normale  
Il est rattaché aux repères suivants:  
\* Repère N°A.H.K3 - 141 situé sur le sous-sol de la maison N°96  
de la rue principale à LOCHWILLER  
Altitude Normale = 209.665m  
\* Repère N°A.H.K3 - 142 situé sur le calvaire sur la RD N°688  
entre LOCHWILLER et MARNOUILLER  
Altitude Normale = 215.074m