BRGM - UTAM EST
2, Avenue de la Moselle
57800 FREYMING-MERLENBACH

# COMMUNE DE LOCHWILLER

# PLAN D'AUSCULTATION

Cumul annuel
Mai 2024 - Mai 2025

| Version | Date | Désignation |
|---|---|---|
| | 07/03/13 | Mesure Z |
| 0 | 17/04/14 | Mesure Y |
| I | 29/09/15 | Mesure X |
| S | 30/03/17 | Mesure W |
| V | 02/10/17 | Mesure V |
| AX | 31/01/22 | Mesure U |
| BJ | 22/11/23 | Mesure T |
| ... | ... | ... |
| BR | 02/12/24 | Campagne N°70 |
| BS | 30/01/25 | Campagne N°71 |
| BT | 29/05/25 | Campagne N°72 |

Echelle : 1/2000

LAMBERT - Géomètres-Experts
BRUMATH - SARREBOURG - SARRE UNION
www.lambert-geometre.fr
BRUMATH - 67170 - 1a rue de la paix - 03.88.51.10.79 - brumath@lambert-geometre.fr

Réf. n° 29236
Par : GS

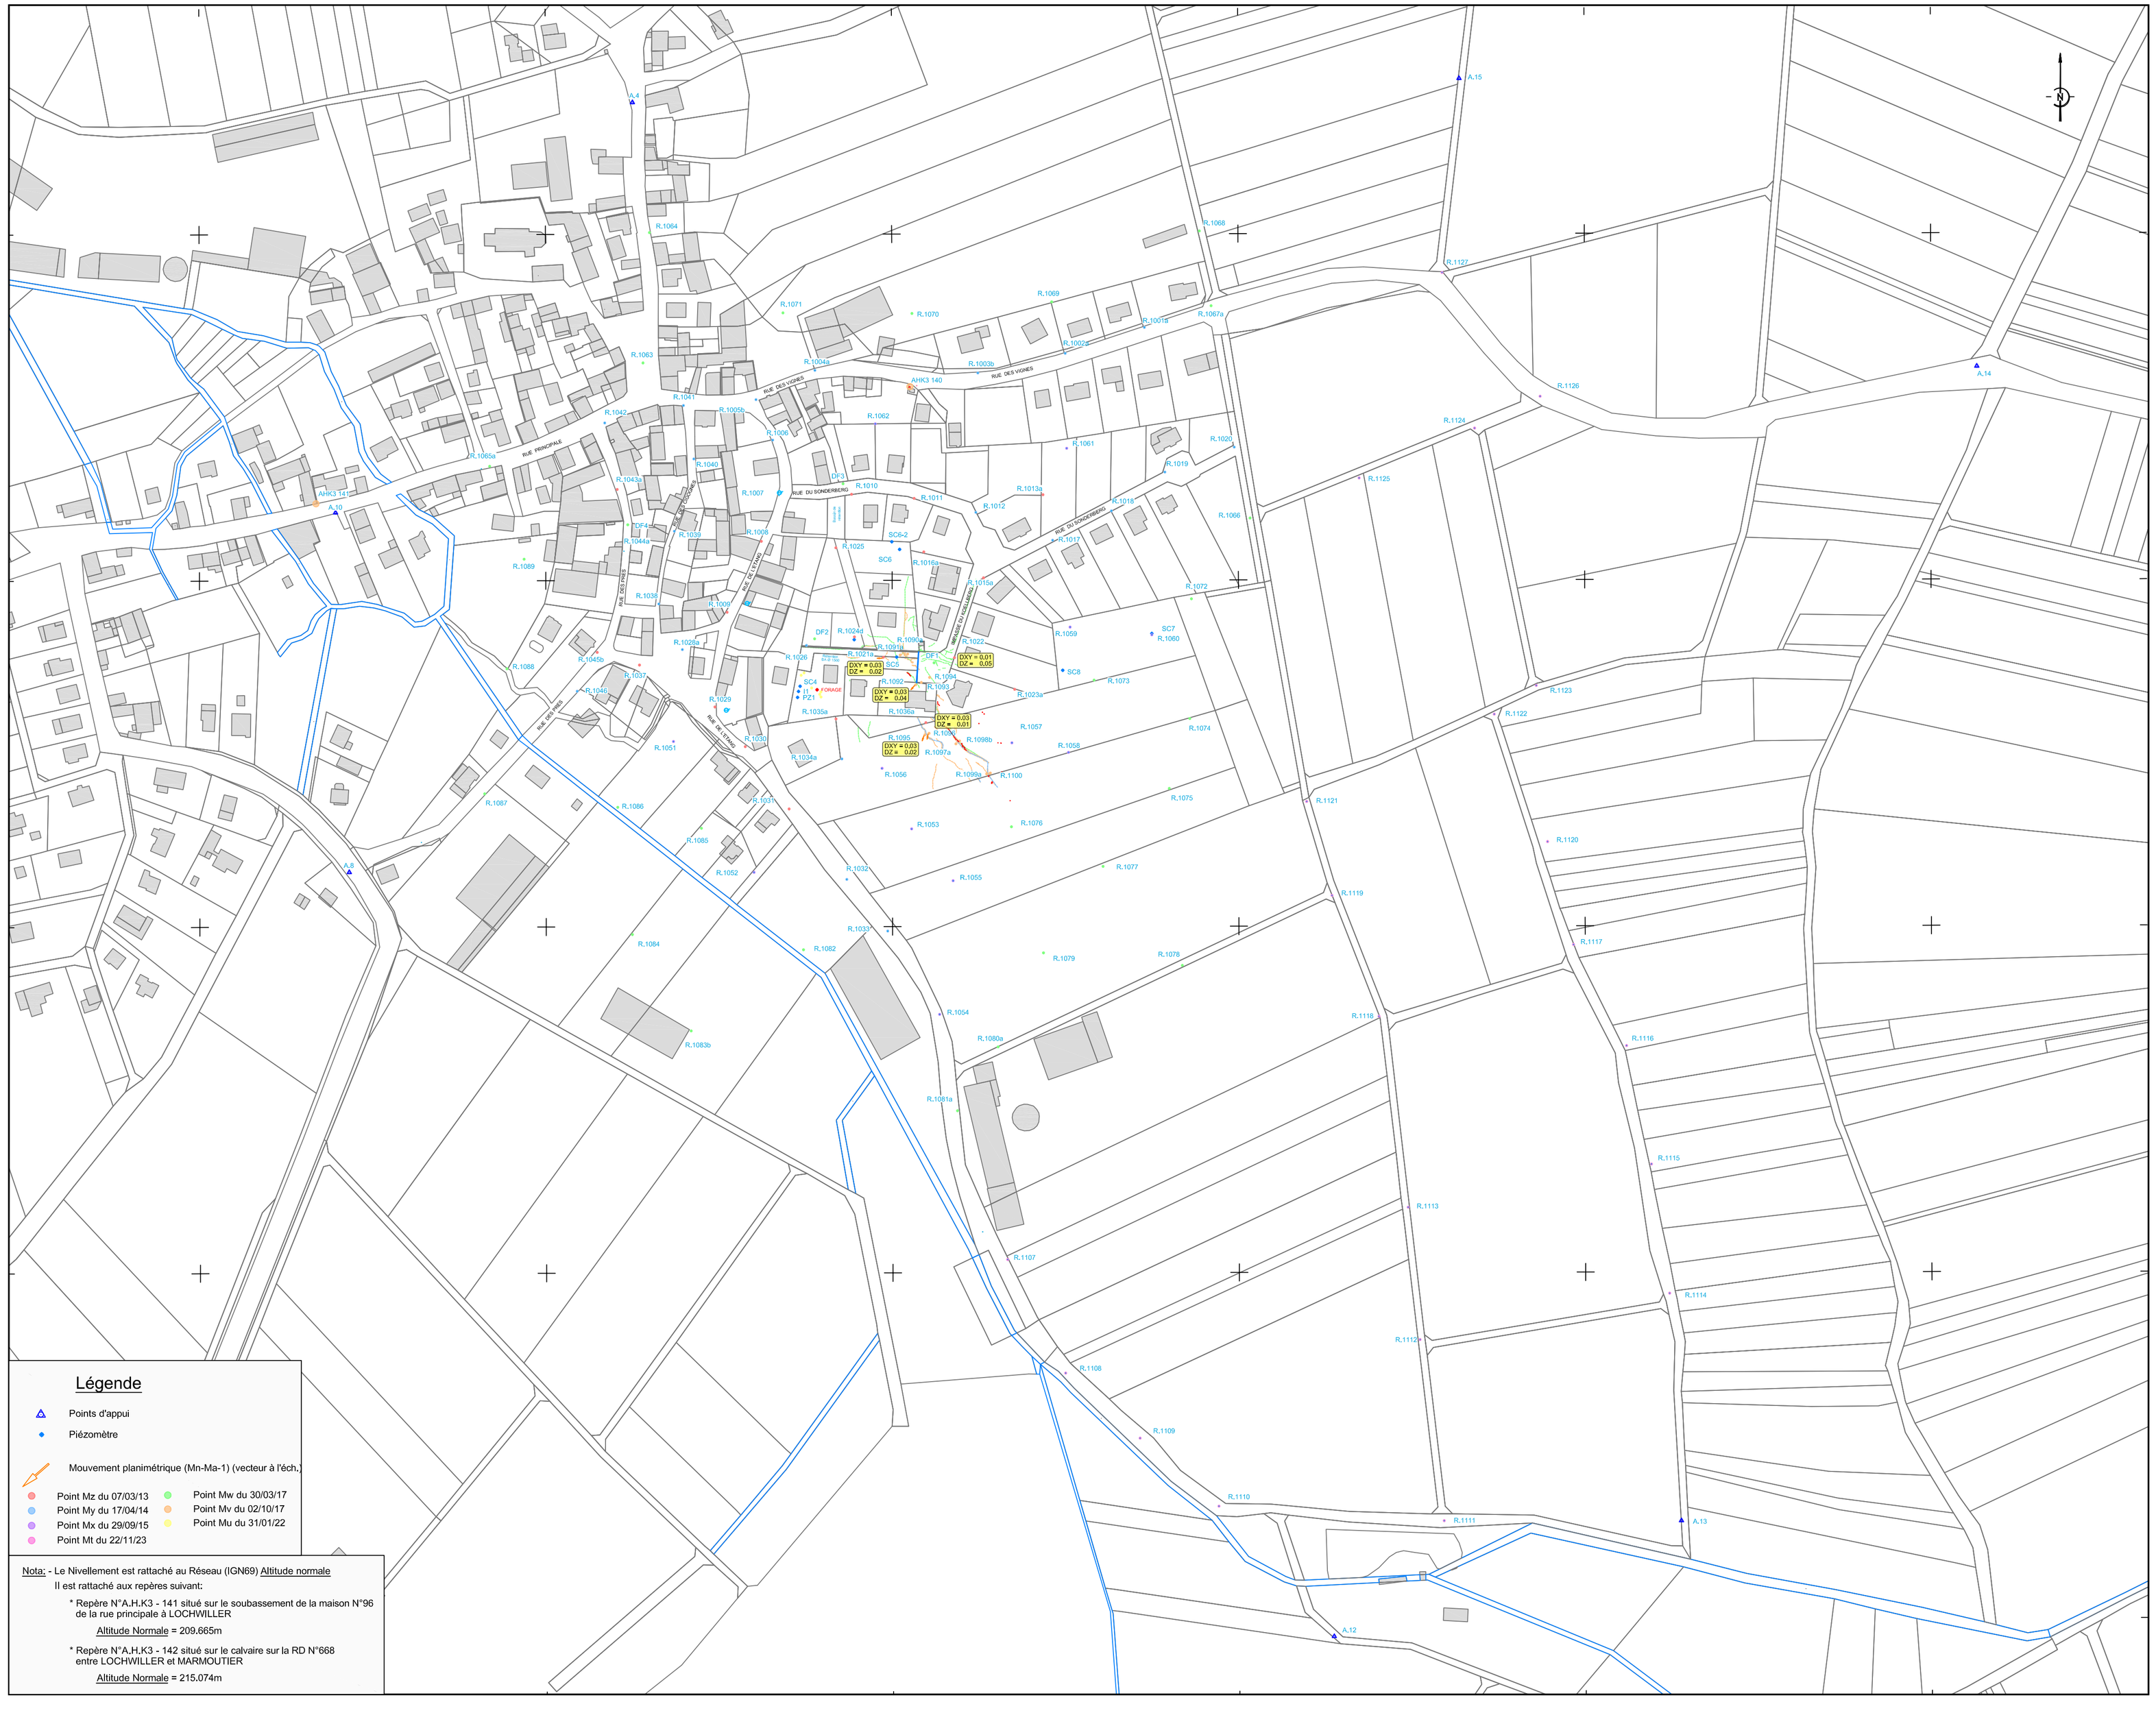


## Légende

- Points d'appui
- Piézomètre
- Mouvement planimétrique (Mn-Ma-1) (vecteur à l'éch.)
- Point Mz du 07/03/13
- Point My du 17/04/14
- Point Mx du 29/09/15
- Point Mt du 22/11/23
- Point Mw du 30/03/17
- Point Mv du 02/10/17
- Point Mu du 31/01/22

Nota: - Le Nivellement est rattaché au Réseau (IGN69) Altitude normale
Il est rattaché aux repères suivant:

* Repère N°A.H.K3 - 141 situé sur le soubassement de la maison N°96 de la rue principale à LOCHWILLER
  Altitude Normale = 209.665m
* Repère N°A.H.K3 - 142 situé sur le calvaire sur la RD N°668 entre LOCHWILLER et MARMOUTIER
  Altitude Normale = 215.074m