

COMMUNE DE LOCHWILLER



PLAN D'AUSCULTATION

Cumul depuis le 7 mars 2013
Mn-Mz

| Version | Date | Désignation |
|---------|----------|---------------|
| 0 | 07/03/13 | Mesure Z |
| I | 17/04/14 | Mesure Y |
| S | 29/03/15 | Mesure X |
| V | 30/03/17 | Mesure W |
| AX | 02/10/17 | Mesure V |
| BJ | 31/01/22 | Mesure U |
| ... | 22/11/23 | Mesure T |
| ... | ... | ... |
| BU | 06/08/25 | Campagne N°73 |
| BV | 30/09/25 | Campagne N°74 |
| BW | 01/12/25 | Campagne N°75 |

Echelle : 1/2000

LAMBERT - Géomètres-Experts


BRUMATH - SARREBOURG - SARRE UNION

www.lambert-geometre.fr

BRUMATH - 67170 - 1a rue de la paix - 03.88.51.10.79 - brumath@lambert-geometre.fr

Ref. n° 29236

Par : GS

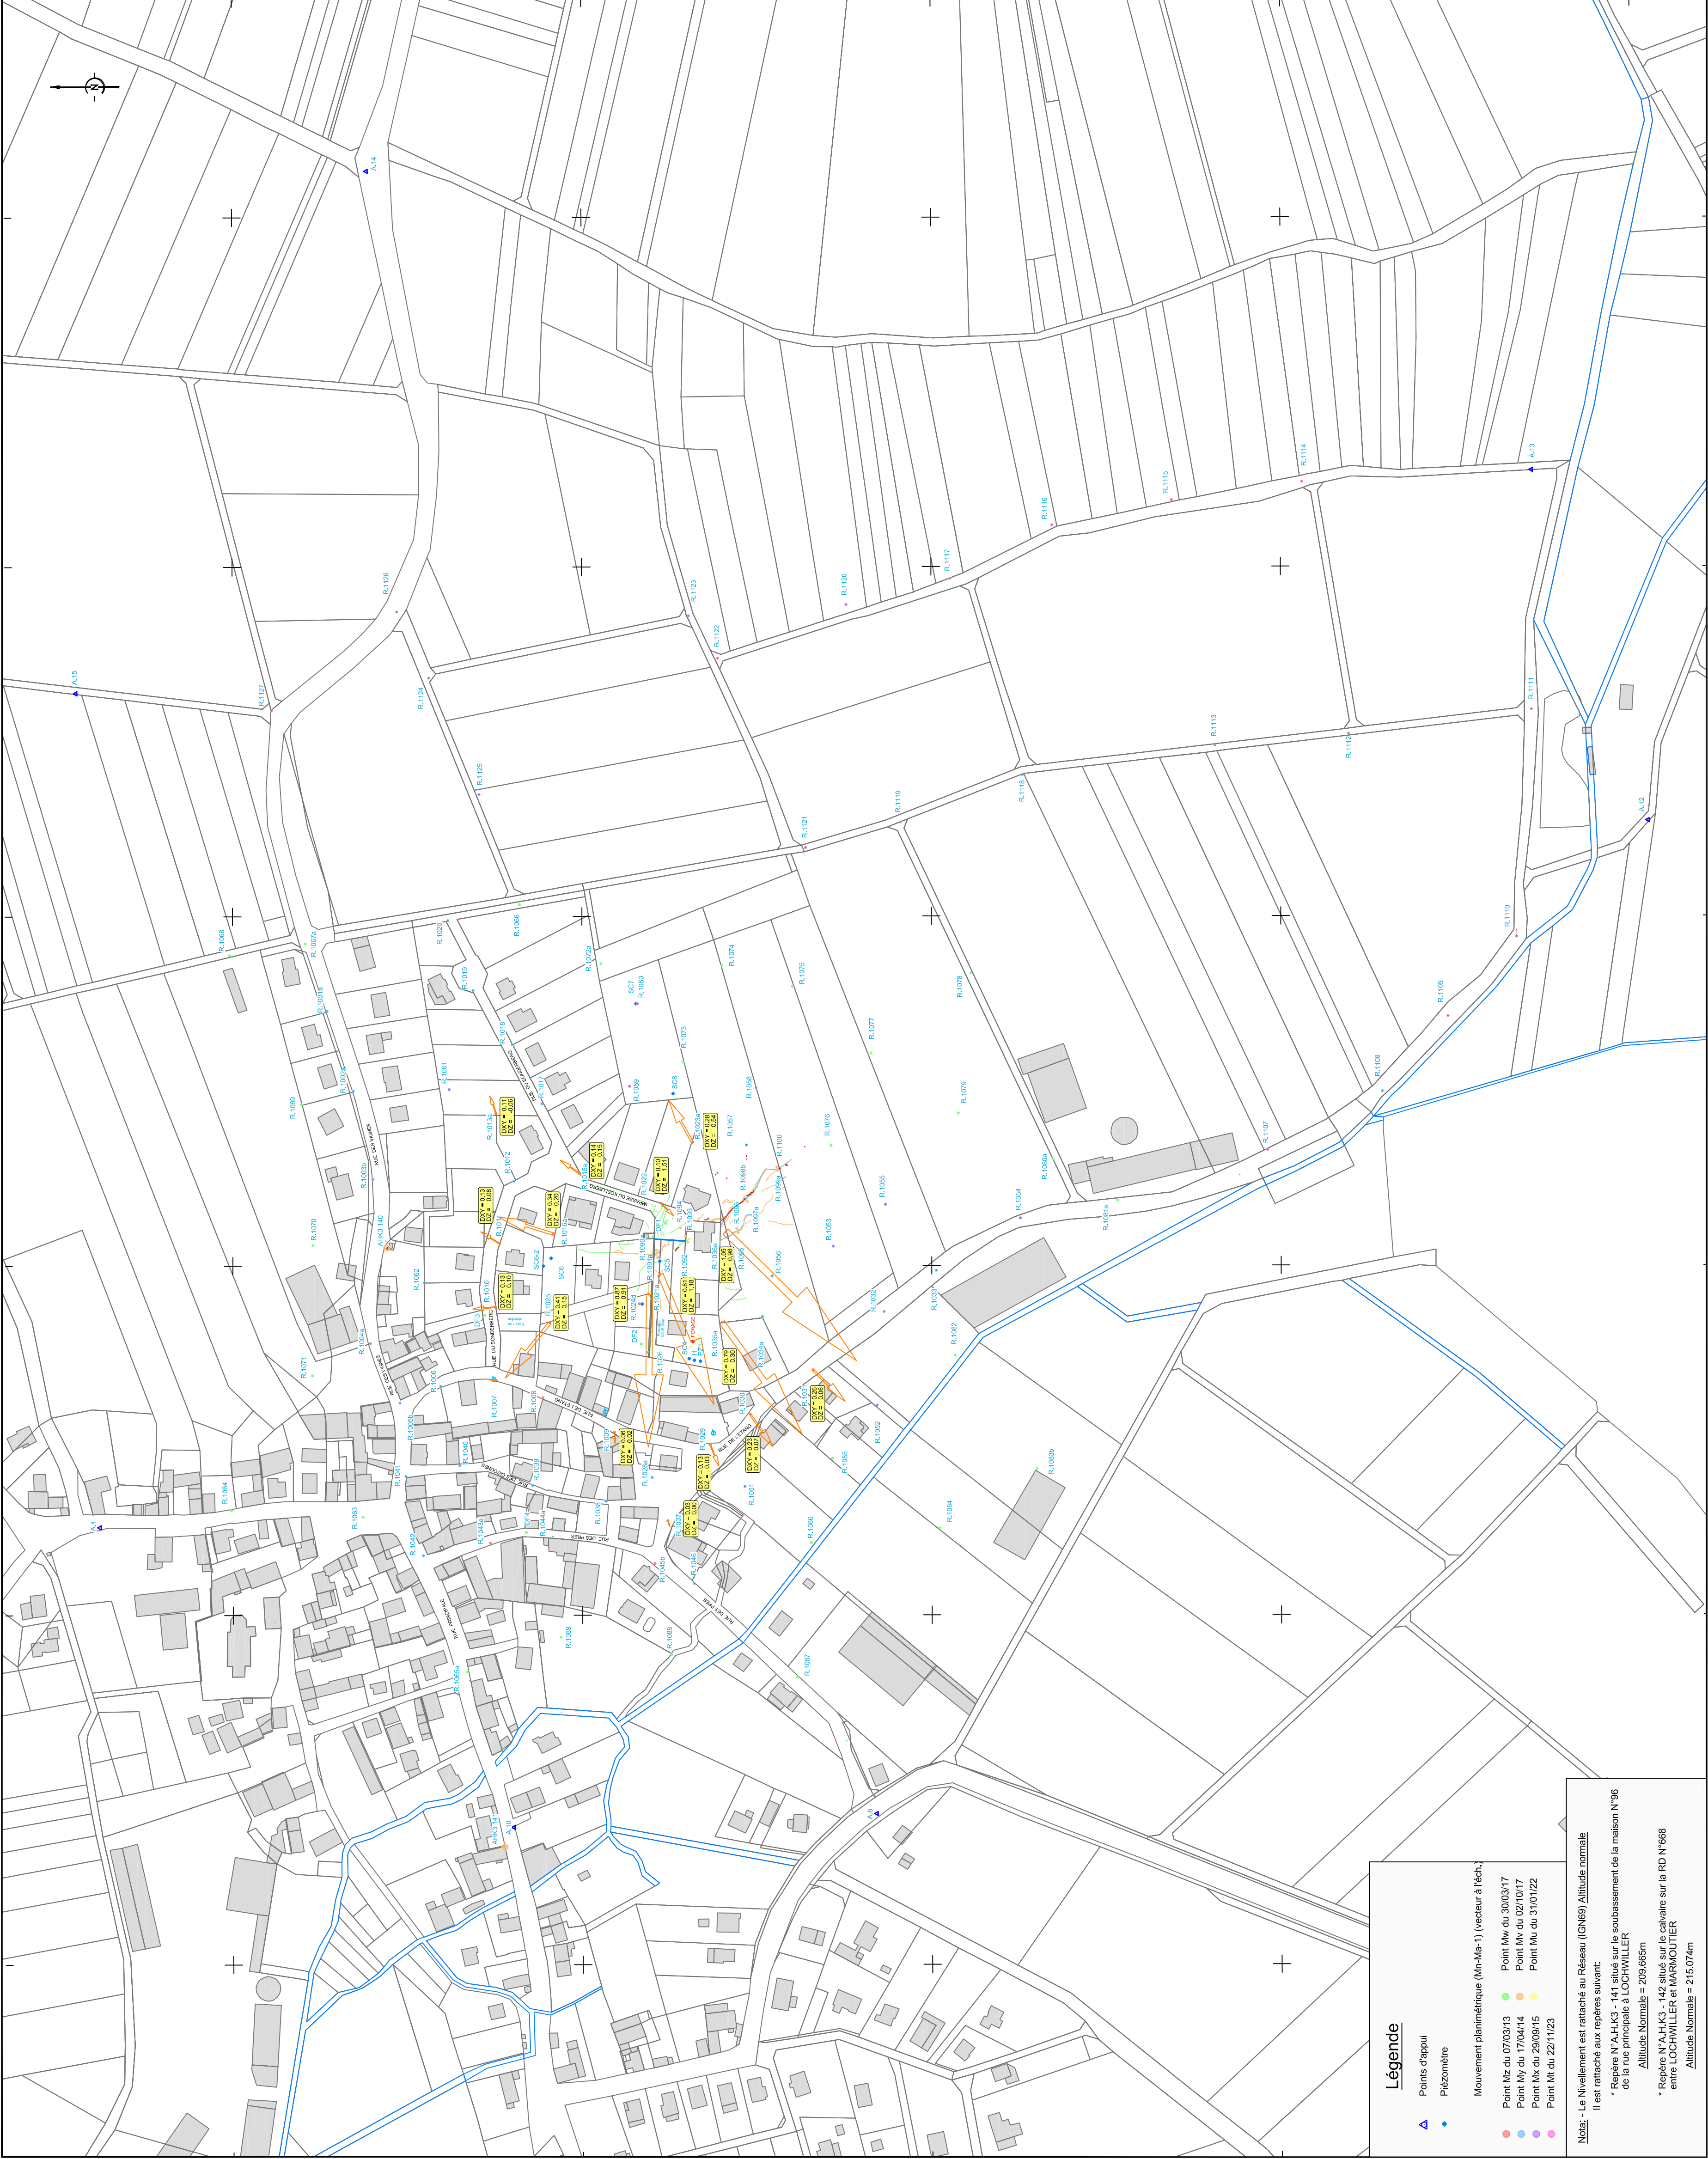

Légende

- Points d'appui
- Piezomètre
- Mouvement planimétrique (Mn-Ms-1) (vecteur à l'éch.)
- Point Mz du 07/03/13
- Point Mw du 30/03/17
- Point My du 17/04/14
- Point Mx du 02/10/17
- Point Mz du 29/09/15
- Point Mu du 31/01/22
- Point Mt du 22/11/23

Note: - Le Nivellement est rattaché au Réseau (IGN69) Altitude normale
Il est rattaché aux repères suivant:
- Repère N°A.H.K3 - 141 situé sur le sous-bassement de la maison N°96
de la rue Principale à LOCHWILLER
Altitude Normale = 209.665m
- Repère N°A.H.K3 - 142 situé sur le calvaire sur la RD N°698
entre LOCHWILLER et MARNOUTIER
Altitude Normale = 215.074m