



COUPE

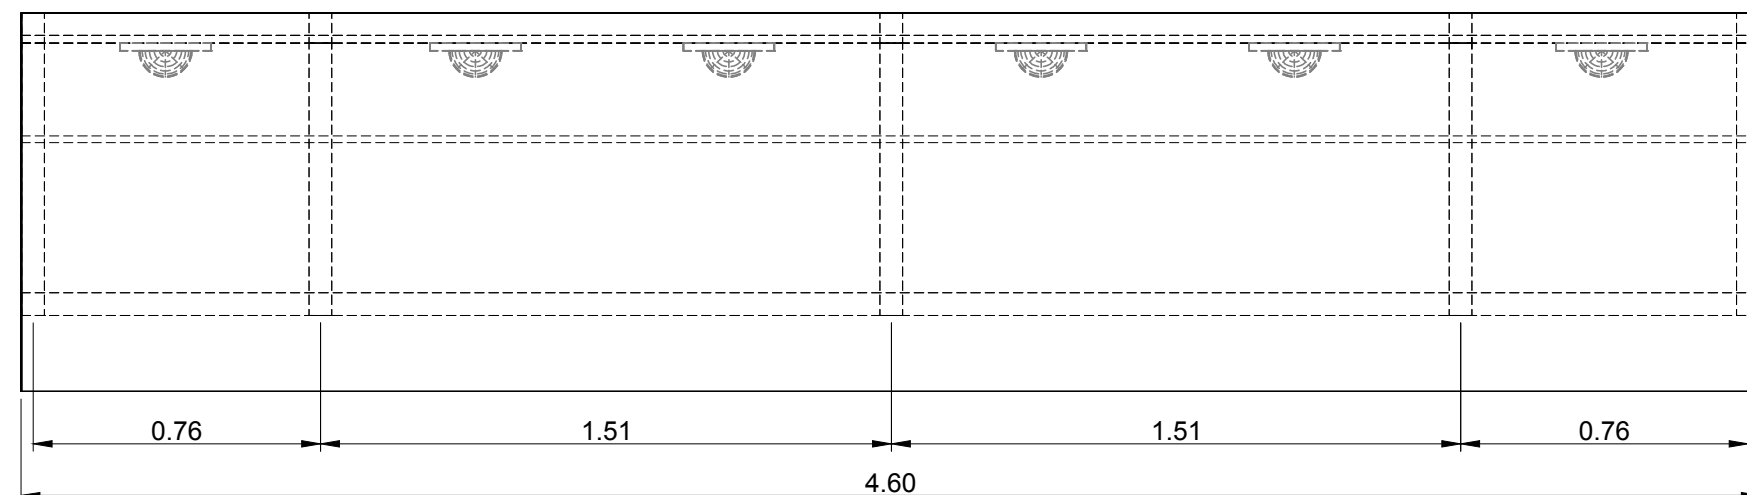

VUE DE DESSUS

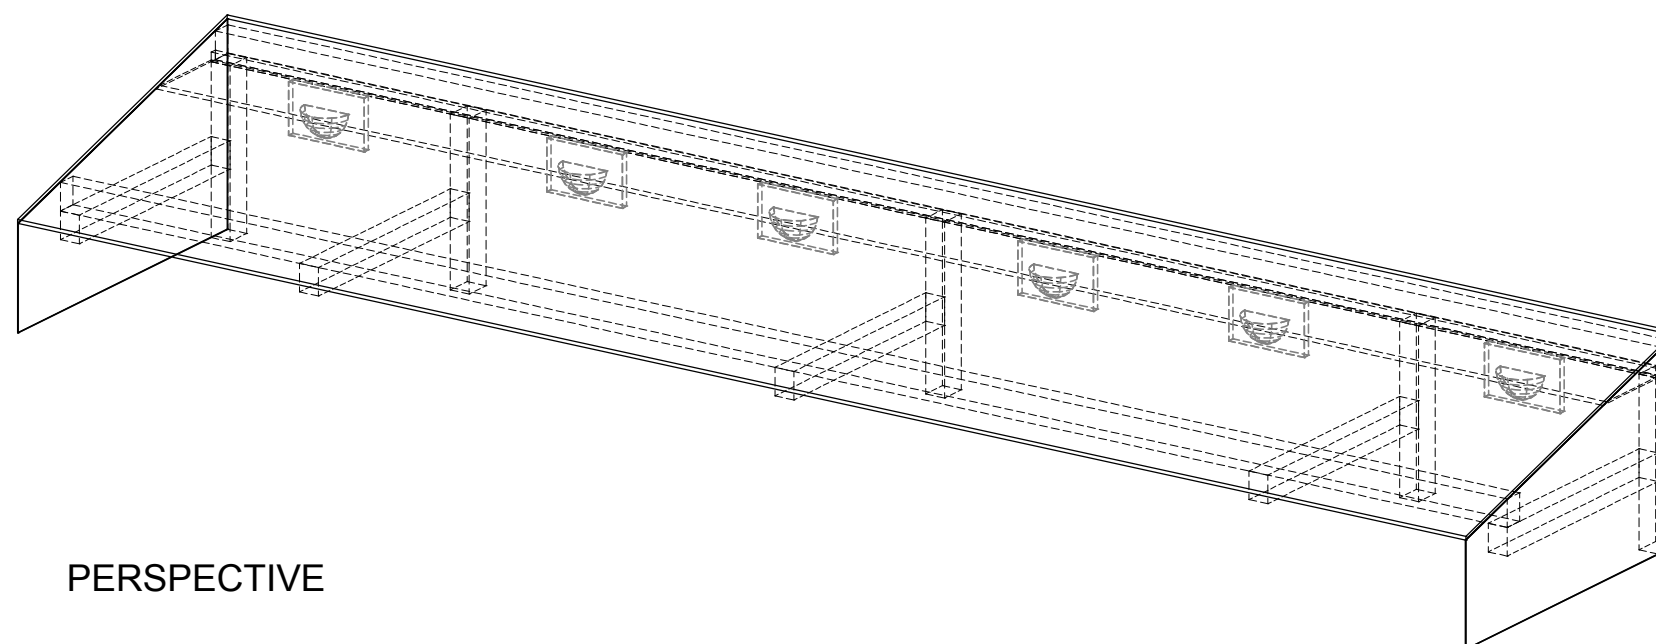

PERSPECTIVE



TOTAL MARKETING FRANCE

Immeuble "Le Spazio"  
562, Avenue du Parc de l'île  
92000 NANTERRE  
TEL: 01.41.35.40.00 - FAX: 01.41.35.73.73



258, Avenue de Strasbourg - Bâtiment F1  
54000 NANCY  
Tél 03.83.33.47.47  
e-mail : contact@ateco-be.fr

STATION SERVICE  
RELAIS DU DER SUD  
RN 4  
52100 HALLIGNICOURT

DETAIL

33591	
Date : 15/01/2020	Echelle : 1/10-1/20
