


LEGENDE



Mur à démolir

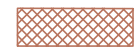



Mur en agglos plein de 20cm



Seuil à refaire à l'identique



Dallage

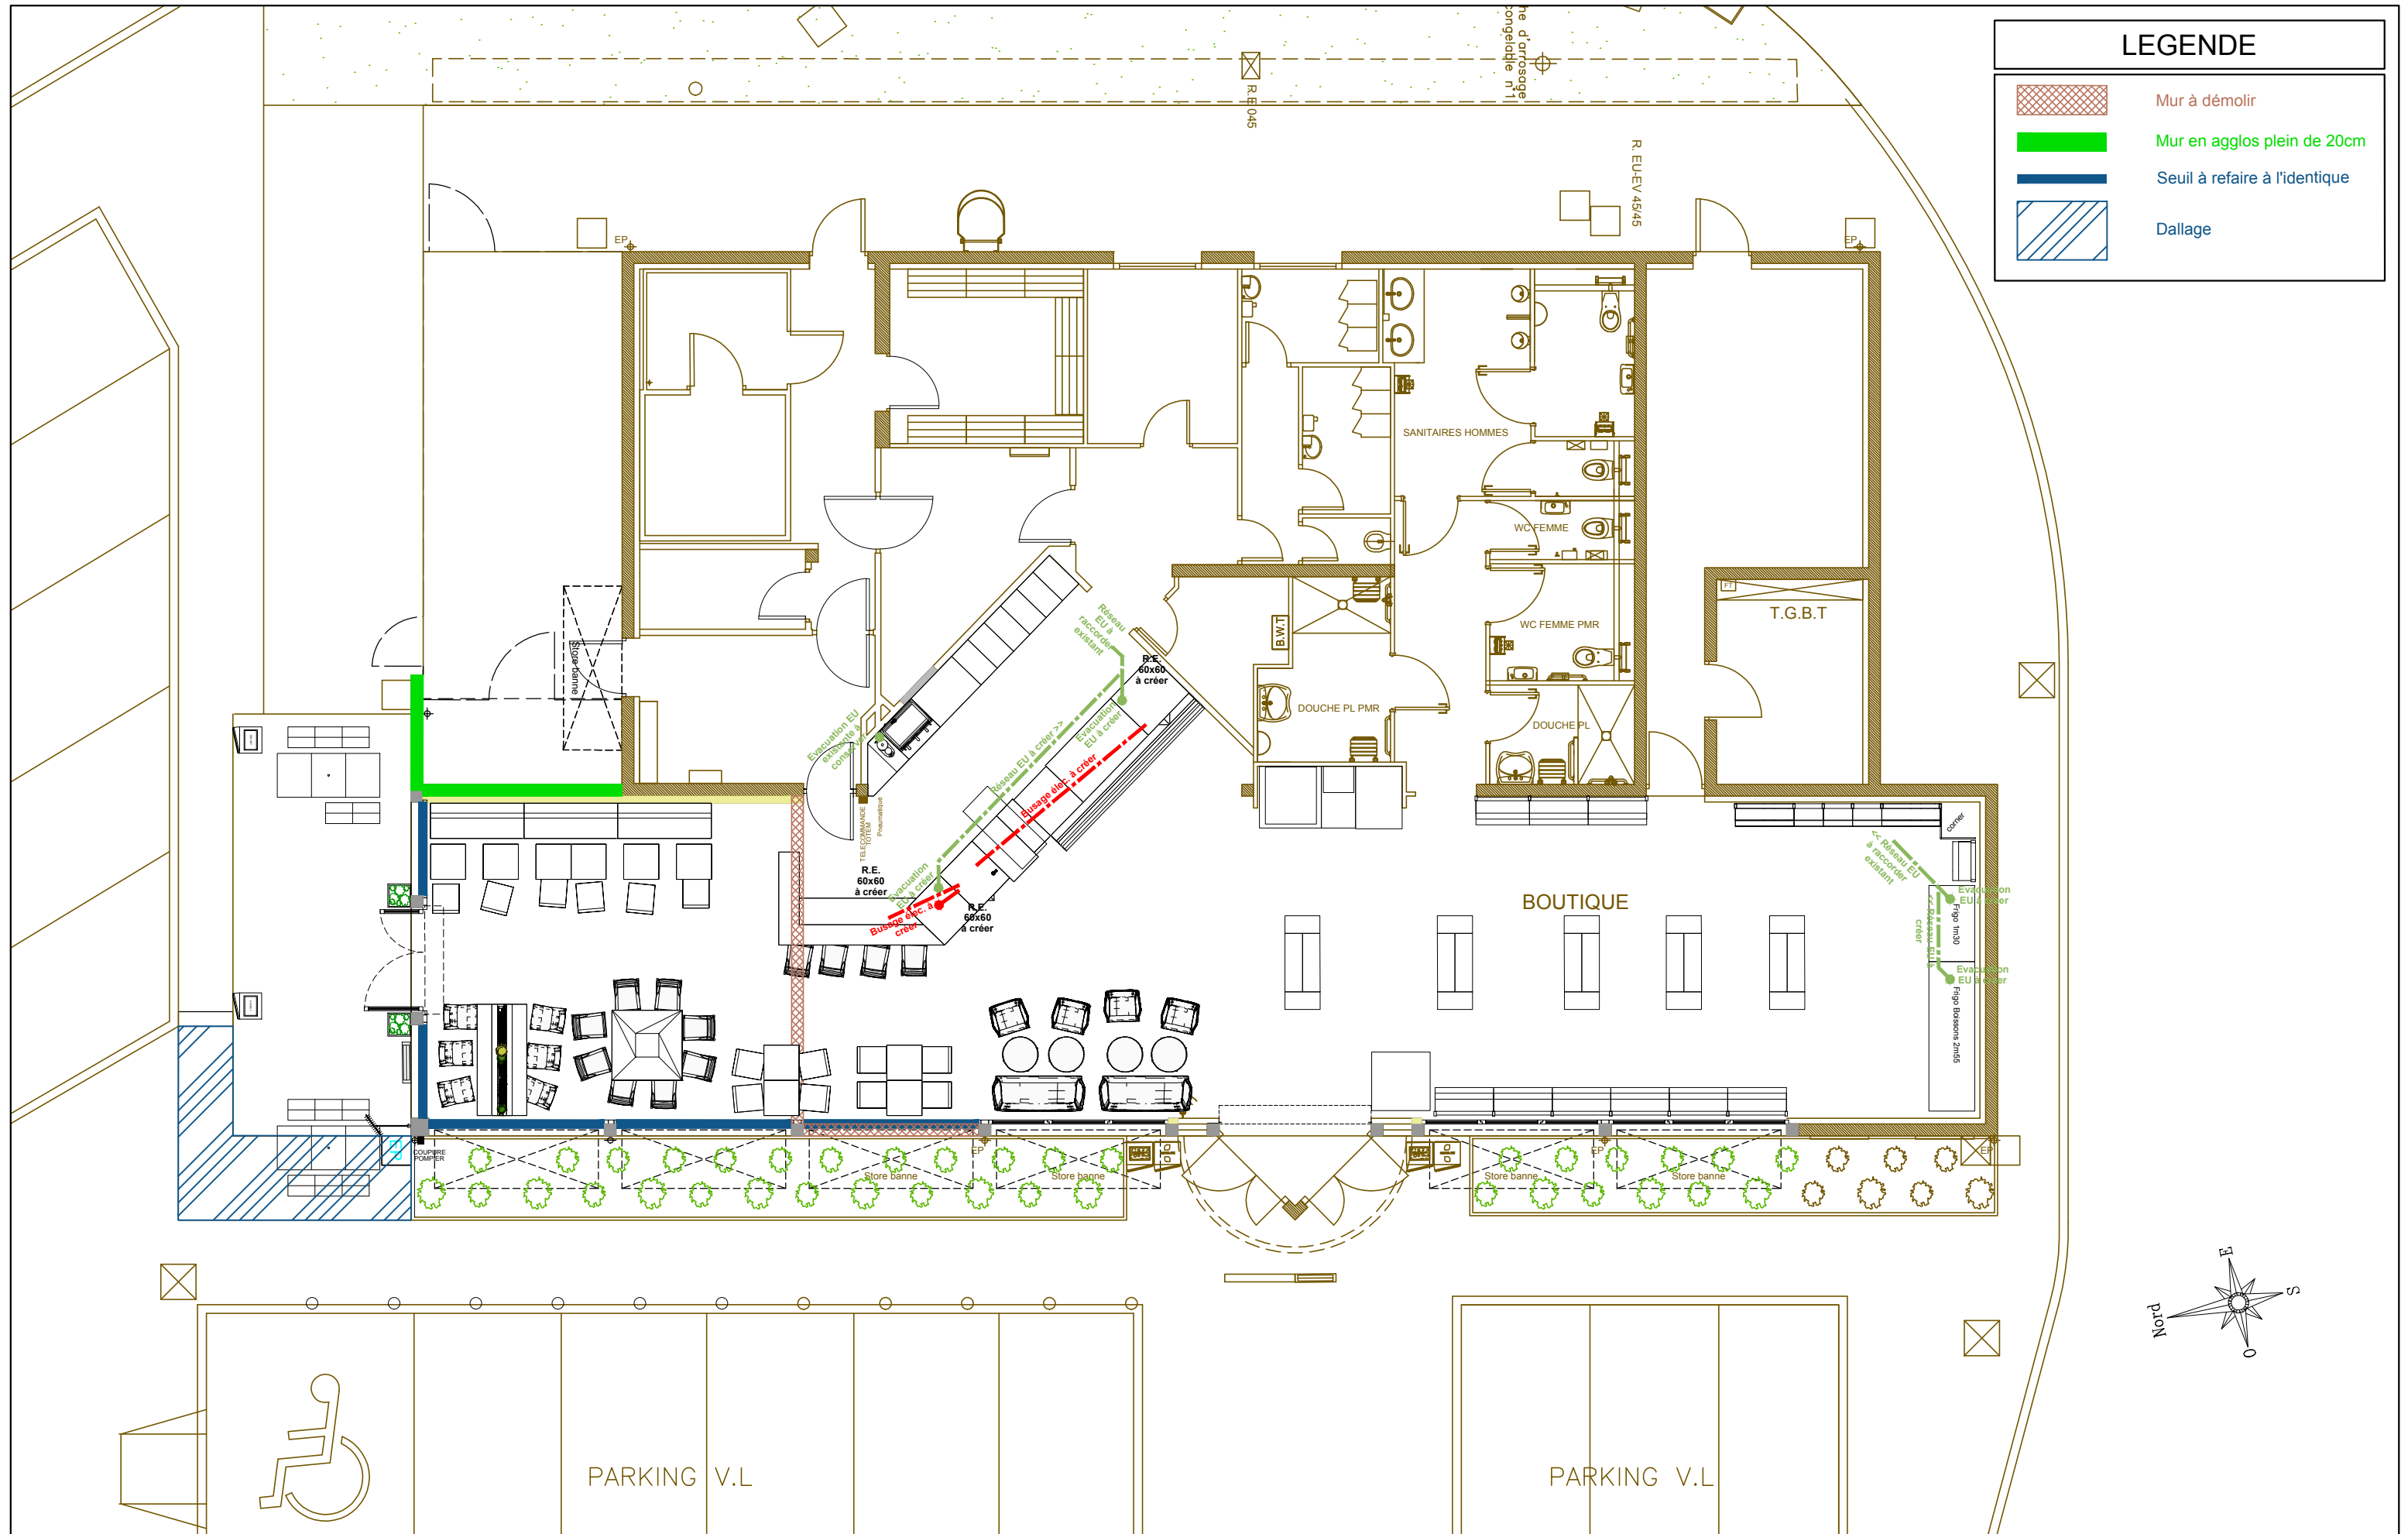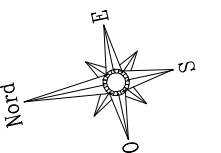

TOTAL MARKETING FRANCE

Immeuble "Le Spazio"
562, Avenue du Parc de l'Île
92000 NANTERRE
TEL: 01.41.35.40.00 - FAX: 01.41.35.73.73



258, Avenue de Strasbourg - Bâtiment F1
54000 NANCY
Tél 03.83.33.47.47
e-mail : contact@ateco-be.fr

STATION SERVICE
RELAIS DU DER SUD
RN 4
52100 HALLIGNICOURT

ETAT PROJETE
BATIMENT
GROS-OEUVRE

D.C.E.

33591

Date : 16/08/2019

Echelle : 1/100°

13

-