


COMMUNE DE LOCHWILLER



PLAN DE SITUATION DES REPERES

| Version | Date | Désignation |
|---------|----------|---------------|
| | 07/03/13 | Mesure Z |
| 0 | 17/04/14 | Mesure Y |
| I | 29/09/15 | Mesure X |
| S | 30/03/17 | Mesure W |
| V | 02/10/17 | Mesure V |
| ... | ... | ... |
| BC | 29/11/22 | Campagne N°55 |
| BD | 31/01/23 | Campagne N°56 |
| BE | 29/03/23 | Campagne N°57 |

Echelle : 1/2000

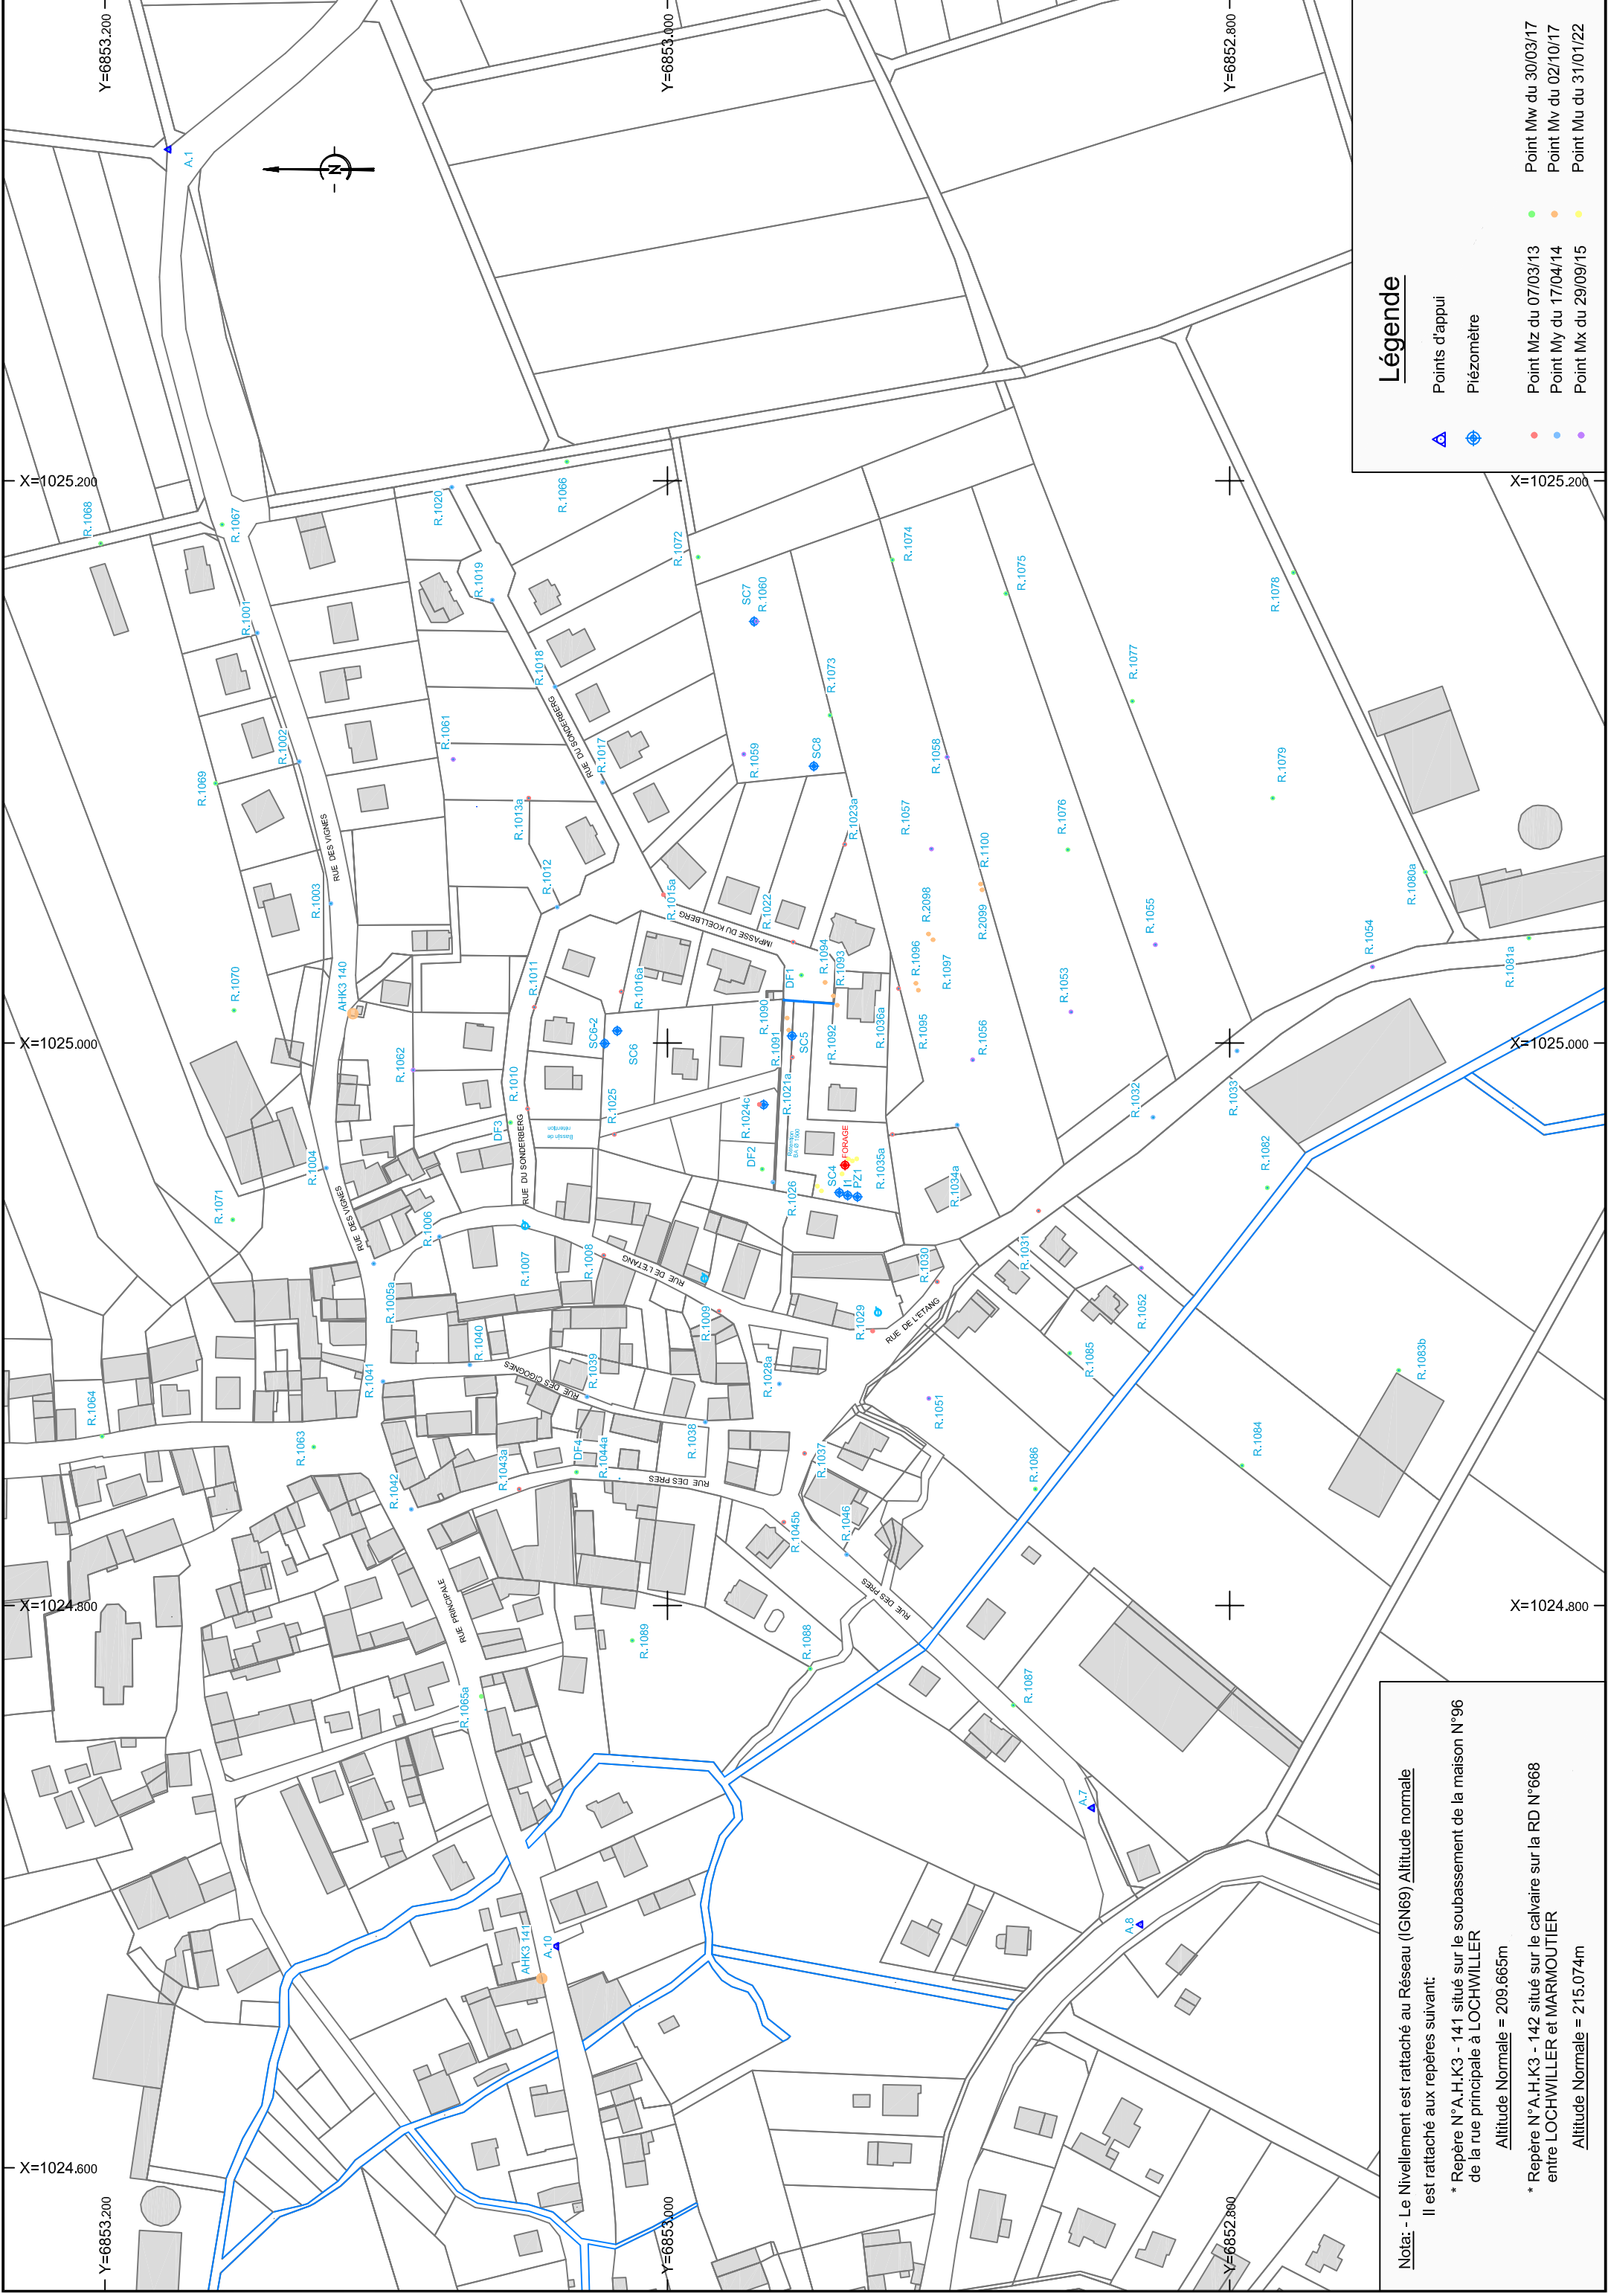

Nota: - Le Nivellement est rattaché au Réseau (IGN69) Altitude normale
Il est rattaché aux repères suivant:
* Repère N°A.H.K3 - 141 situé sur le soubassement de la maison N°96 de la rue principale à LOCHWILLER
Altitude Normale = 209.665m
* Repère N°A.H.K3 - 142 situé sur le calvaire sur la RD N°668 entre LOCHWILLER et MARMOUTIER
Altitude Normale = 215.074m