

COMMUNE DE LOCHWILLER




PLAN D'AUSCULTATION

Cumul annuel
Mars 2022 - Mars 2023

Version	Date	Désignation
0	07/03/13	Mesure Z
I	17/04/14	Mesure Y
S	29/09/15	Mesure X
V	30/03/17	Mesure W
...	02/10/17	Mesure V
BC
BD	29/11/22	Campagne N°55
BE	31/01/23	Campagne N°56
	29/03/23	Campagne N°57

Echelle : 1/2000

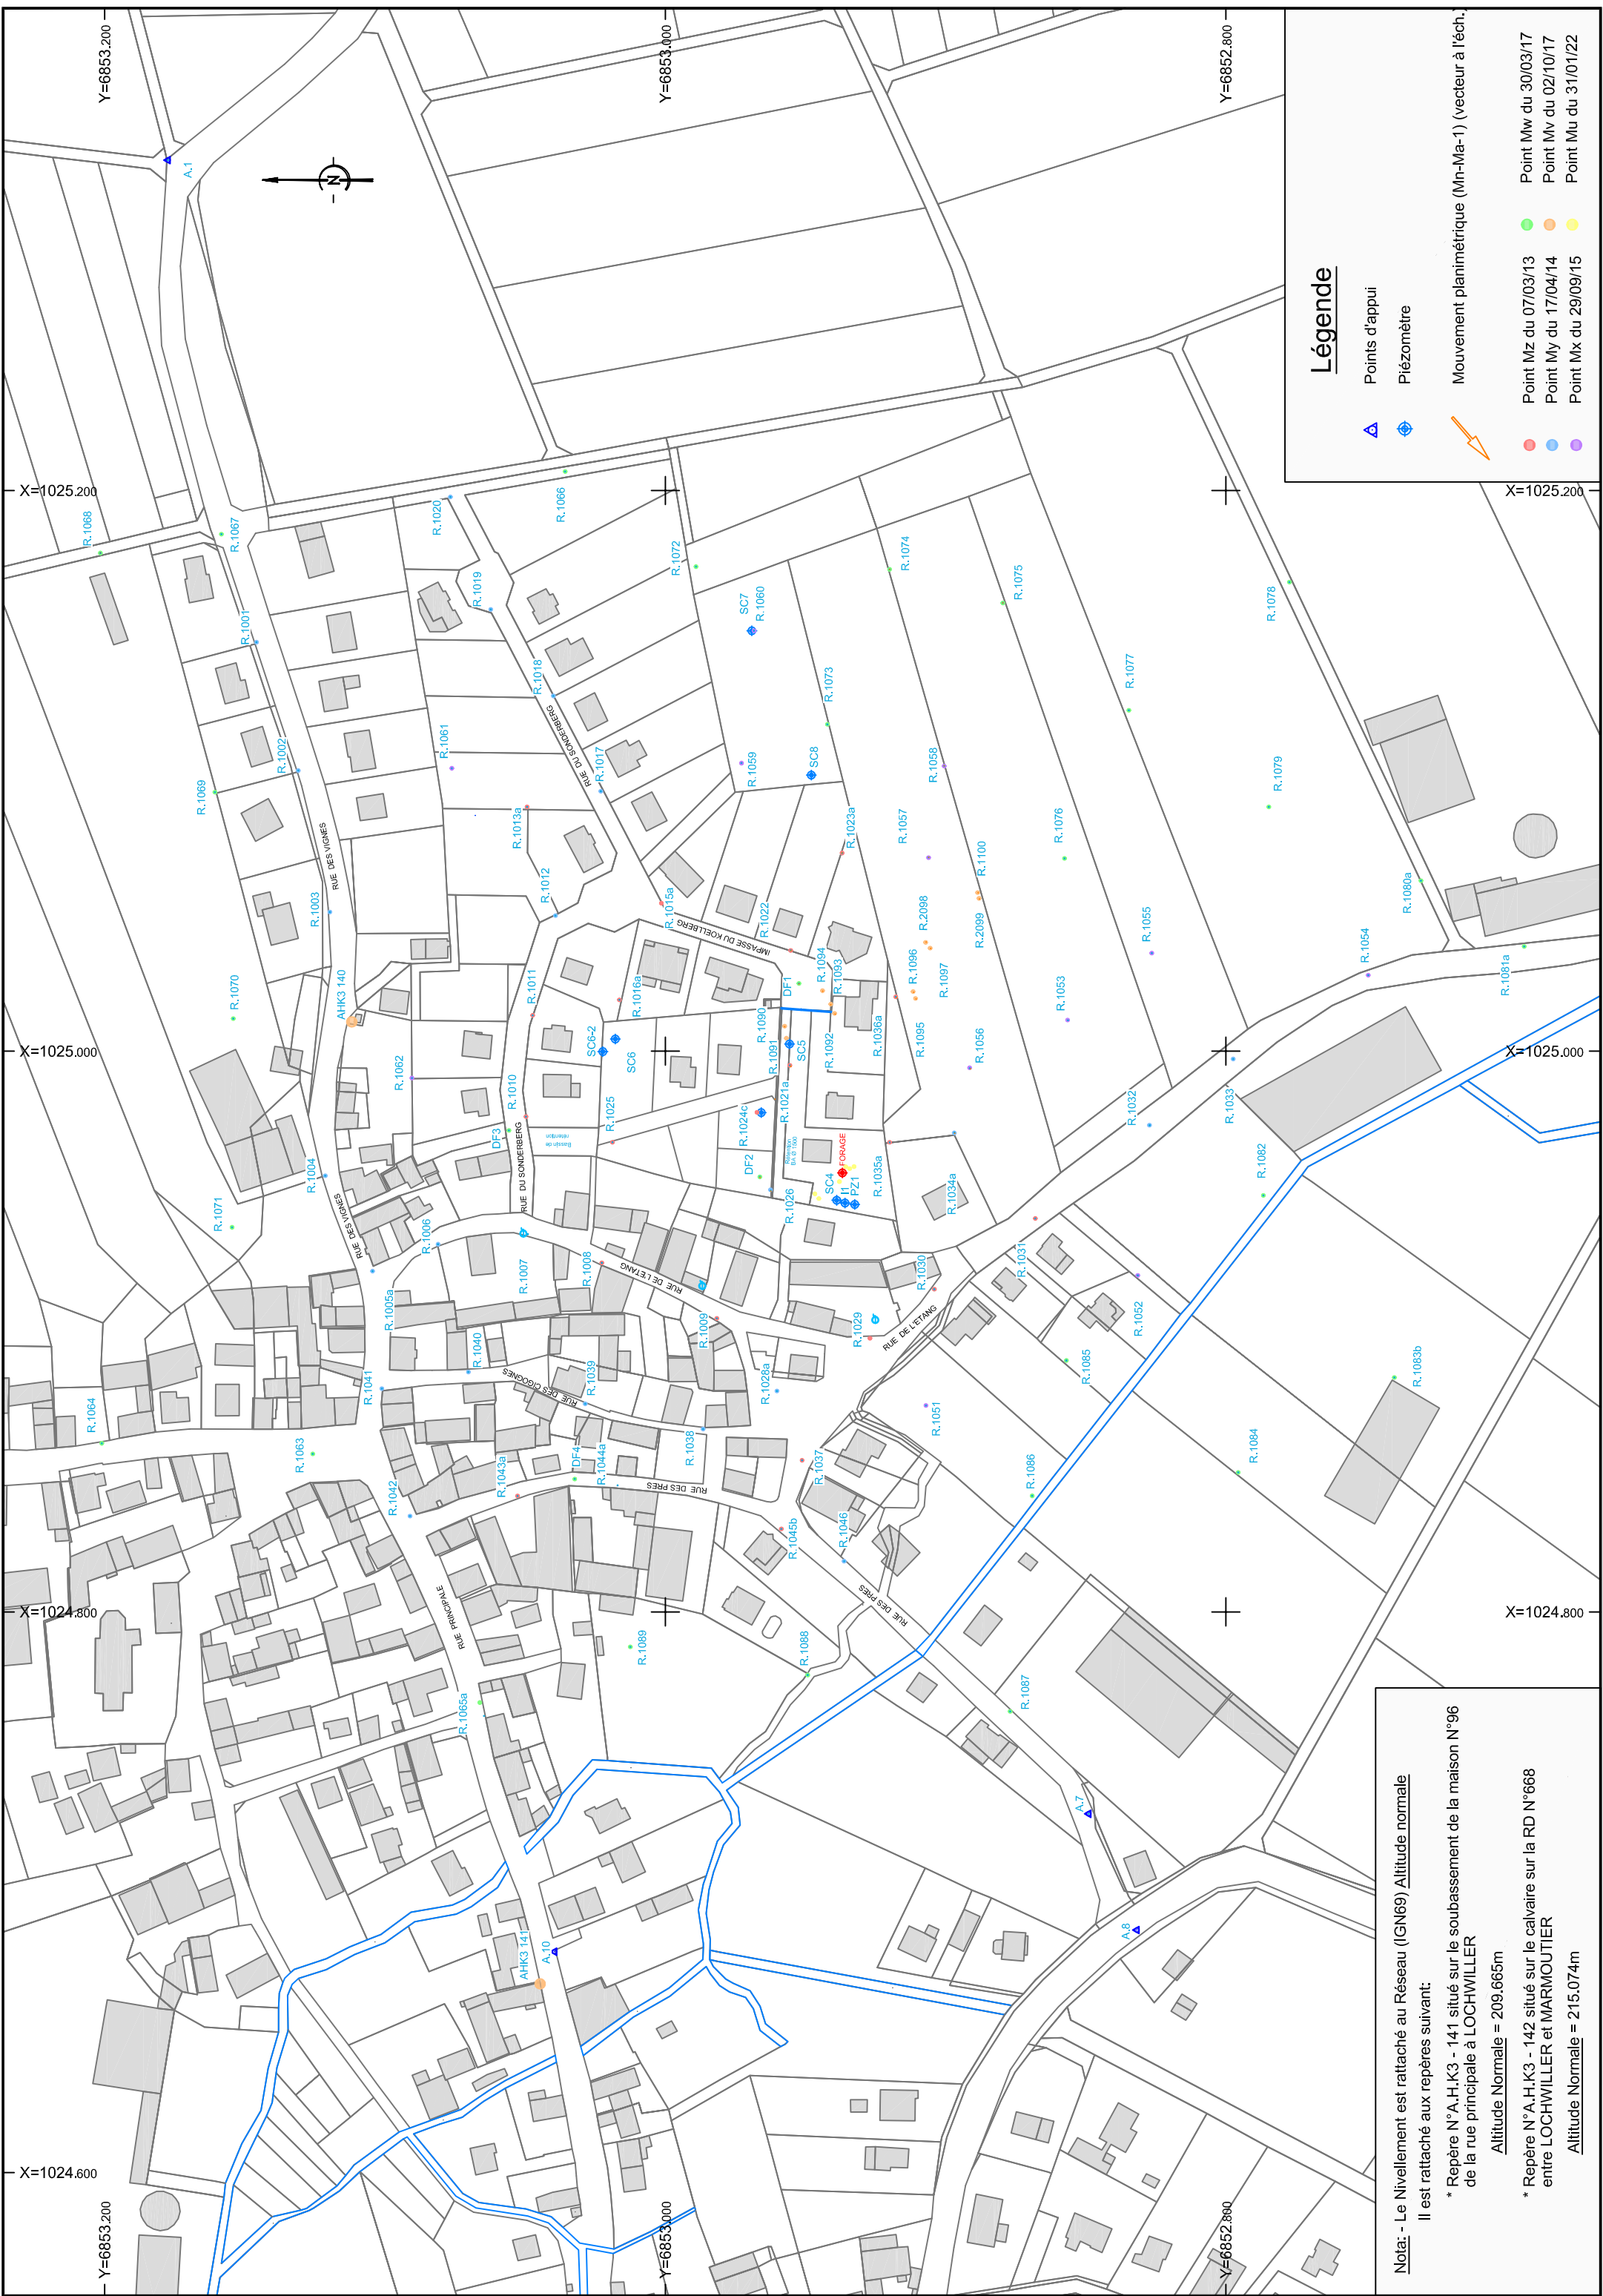

Nota: - Le Nivellement est rattaché au Réseau (IGN69) Altitude normale
Il est rattaché aux repères suivant:
* Repère N°A.H.K3 - 141 situé sur le soubassement de la maison N°96 de la rue principale à LOCHWILLER
Altitude Normale = 209.665m
* Repère N°A.H.K3 - 142 situé sur le calvaire sur la RD N°668 entre LOCHWILLER et MARMOUTIER
Altitude Normale = 215.074m